



ESTE DESENHO É PROPRIEDADE DO DEPARTAMENTO DE PLANEAMENTO URBANÍSTICO DA CÂMARA MUNICIPAL DE ODIVELAS (DPU-CMO). NÃO PODENDO SER REPRODUZIDO, DIVULGADO OU COPIADO NO TODO OU EM PARTE, SEM AUTORIZAÇÃO EXPRESSA DOS SEUS AUTORES. TODOS OS DIREITOS DE AUTOR ESTÃO RESERVADOS PELA LEGISLAÇÃO EM VIGOR.

DIMENSÃO DA FOLHA: 297x420mm

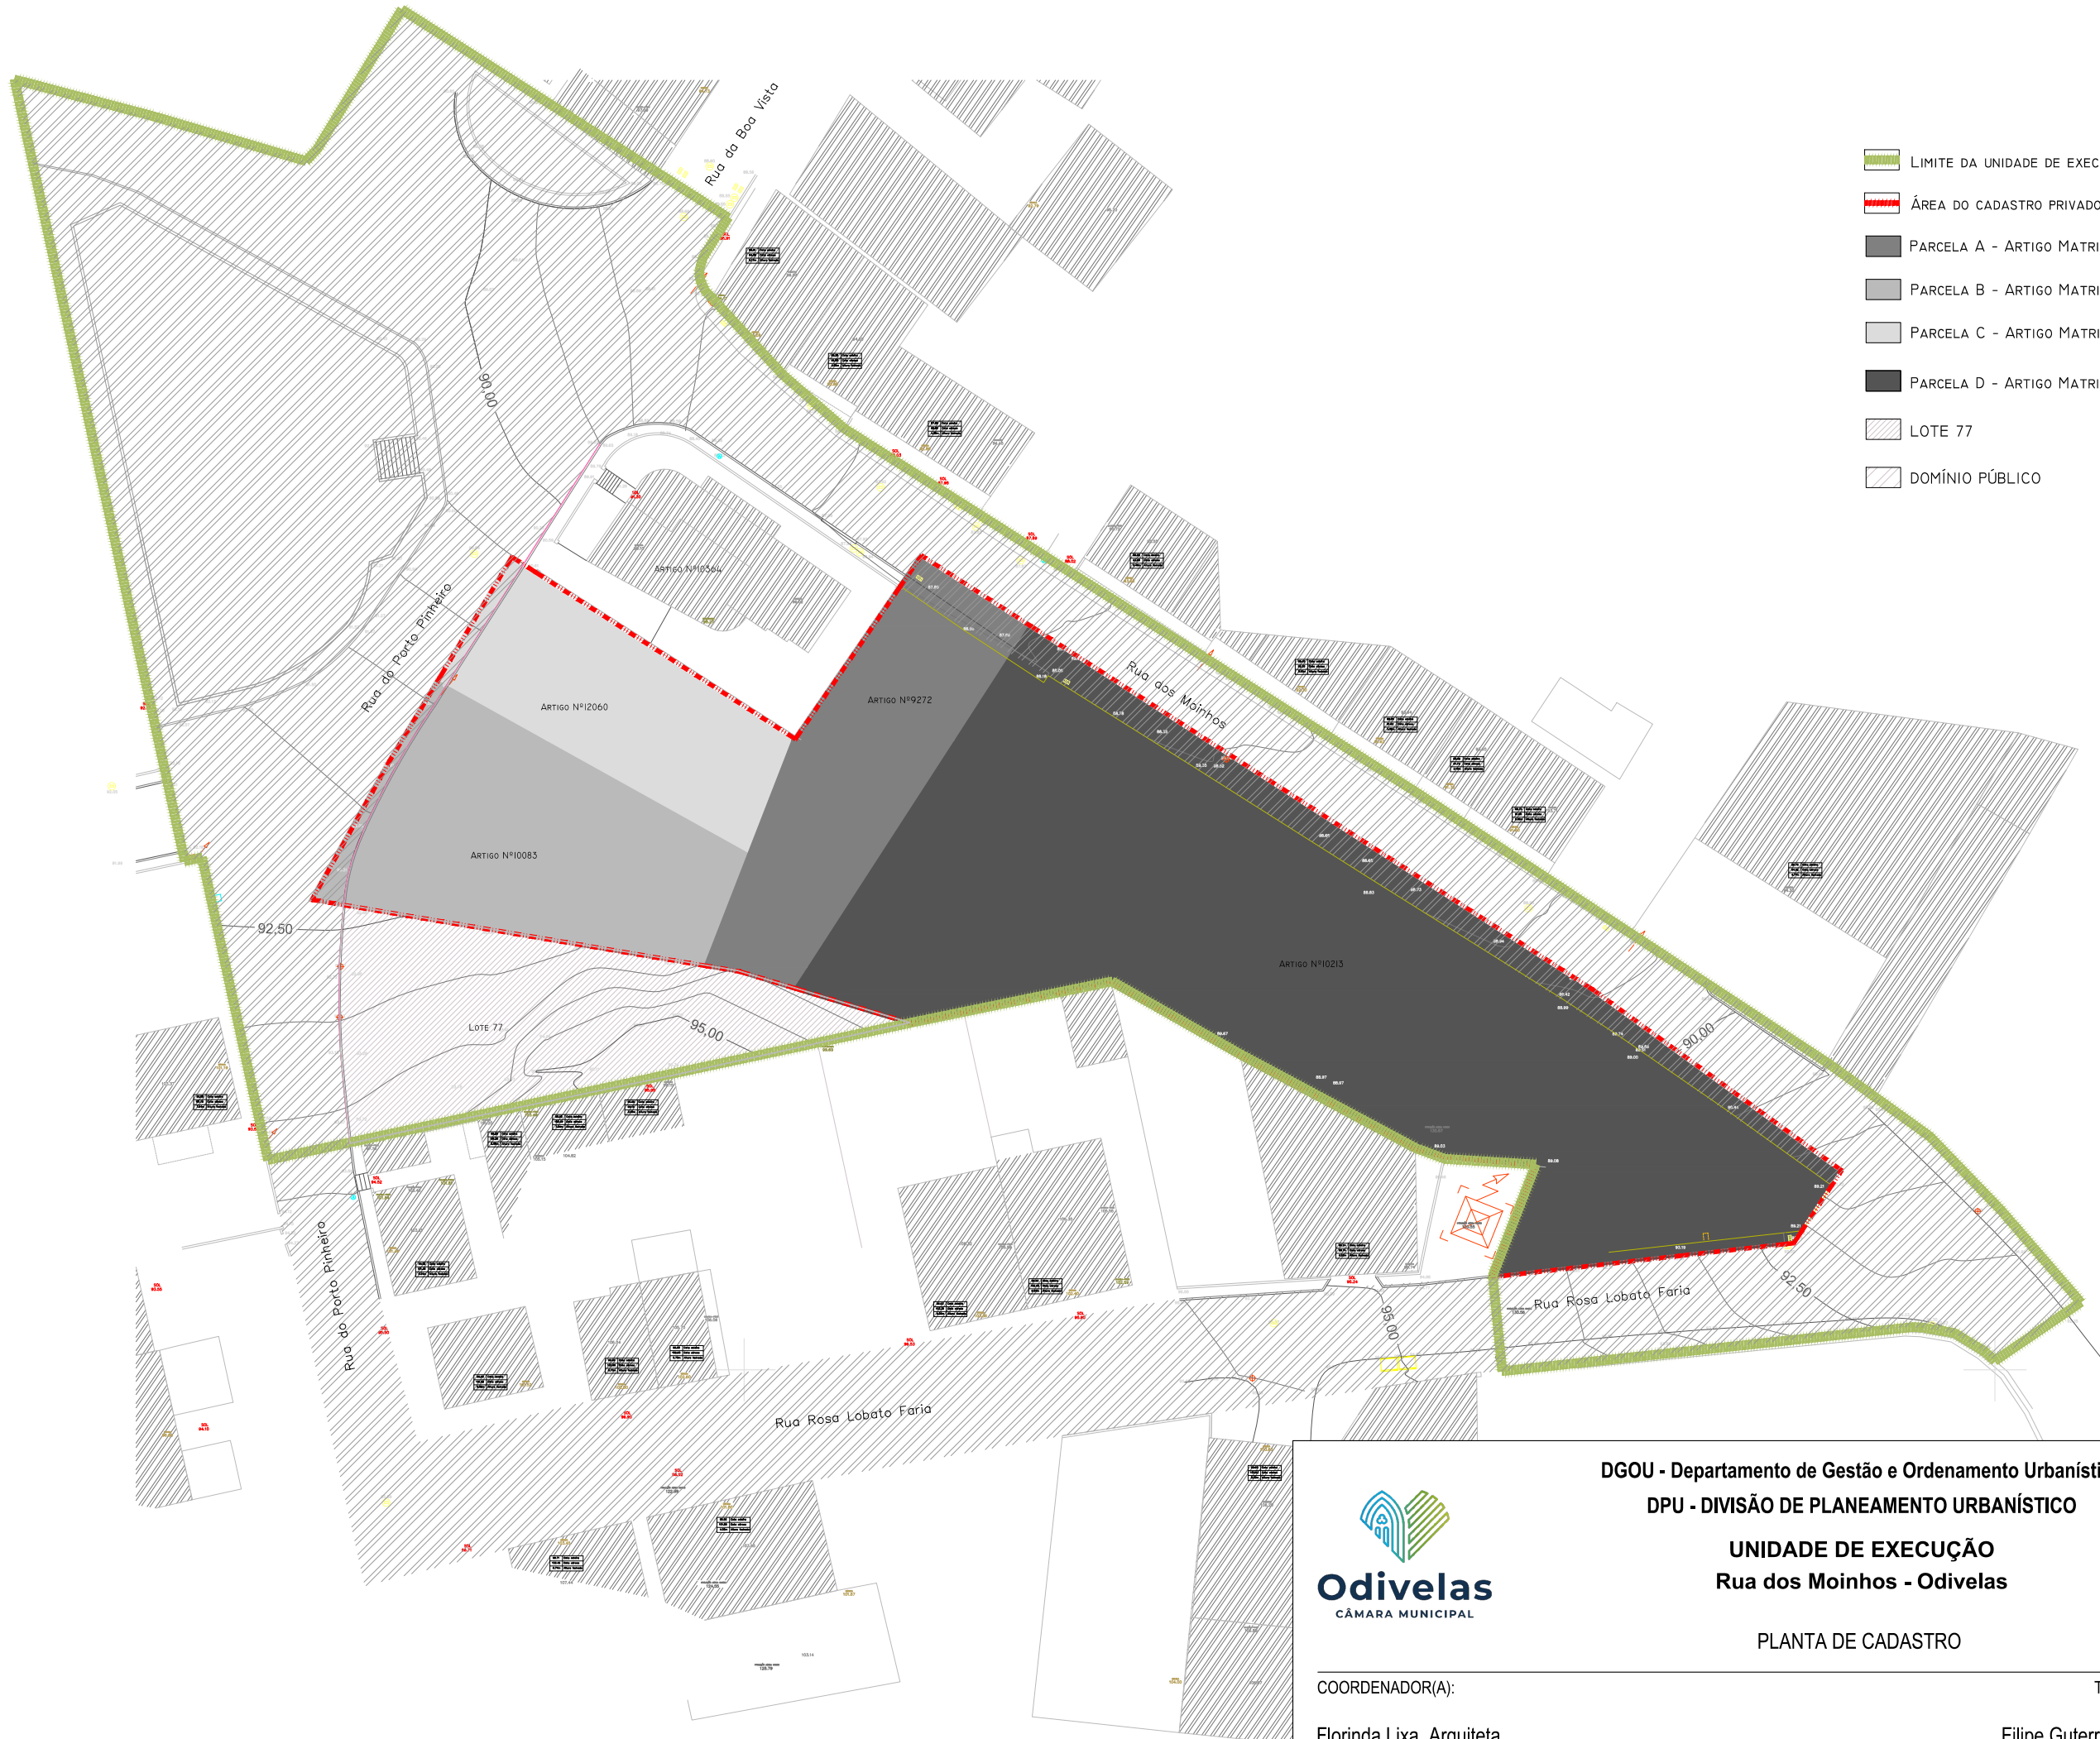

- LIMITE DA UNIDADE DE EXECUÇÃO- 7254M2
- ÁREA DO CADASTRO PRIVADO - 2703M2
- PARCELA A - ARTIGO MATRICIAL Nº9272 - 350M2
- PARCELA B - ARTIGO MATRICIAL NºI0083 - 447,75M2
- PARCELA C - ARTIGO MATRICIAL NºI2060 - 287,50M2
- PARCELA D - ARTIGO MATRICIAL NºI0213 - 1618,45M2
- LOTE 77
- DOMÍNIO PÚBLICO

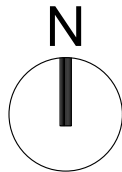

DGOU - Departamento de Gestão e Ordenamento Urbanístico
DPU - DIVISÃO DE PLANEAMENTO URBANÍSTICO

UNIDADE DE EXECUÇÃO
Rua dos Moinhos - Odivelas

PLANTA DE CADASTRO

COORDENADOR(A):

Florinda Lixa, Arquitecta

TÉCNICOS(AS):

Filipe Guterres, Arquitecto

SISTEMA DE REFERÊNCIA PLANIMÉTRICA: PT-ETRS89-TM06 PROJEÇÃO CARTOGRÁFICA: Transversa de Mercator ELIPSÓIDE DE REFERÊNCIA:GRS80 REFERÊNCIA ALTIMÉTRICA:Datum Alt,de Cascais

DATA
Novembro/2024
PROCESSO
604/2023/DPU
DISTRIBUIÇÃO
-/-
ESCALA
1/500
DESENHO Nº

01