


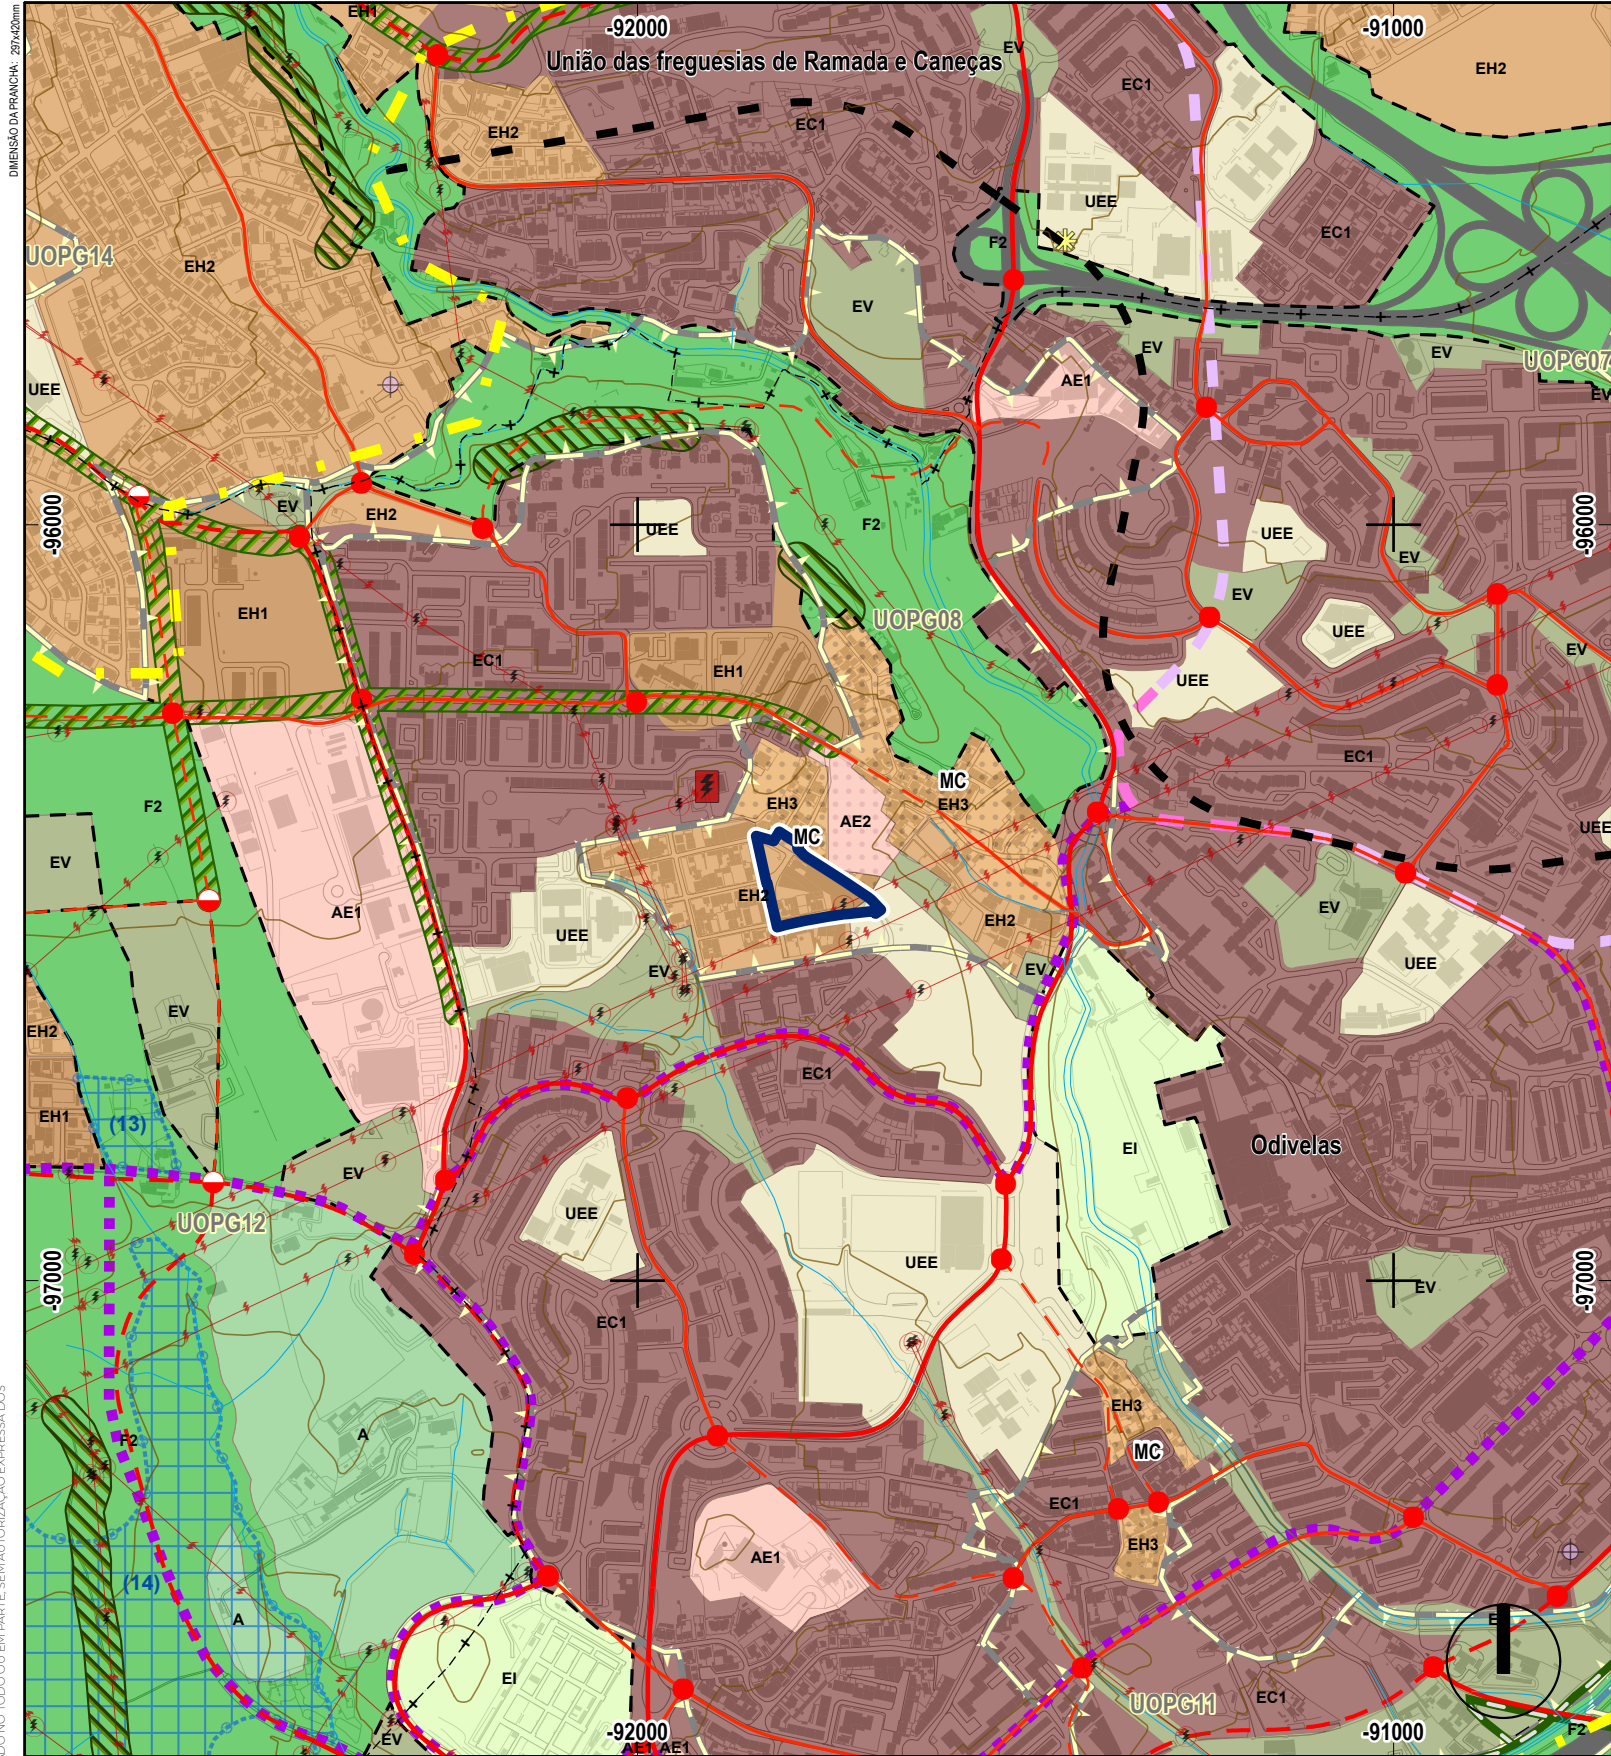

LEGENDA

Categorias de Solo
Solo Rústico

Espaços Agrícolas

A Espaços Agrícolas

Espaços Florestais

F1 Espaços Florestais de Produção - Grande Lisboa

F2 Espaços Florestais com Funções Predominantes de Recreio e Valorização da Paisagem - Grande Lisboa

F3 Espaços Florestais com Funções Predominantes de Recreio e Valorização da Paisagem - Região Saloia

Outras Categorias do Solo Rústico

AR Outras Categorias do Solo Rústico - Aglomerados Rurais

EI Outras Categorias do Solo Rústico - Espaços destinados a Equipamentos, Infraestruturas e Outras Estruturas ou Ocupações

Solo Urbano

Espaços Centrais

EC1 Espaços Centrais Nível 1

EC2 Espaços Centrais Nível 2

Perímetros Urbanos

Perímetros Urbanos

Áreas de Gestão Condicionada

MC (A) Reservas de Solo do art.º 39.º (exceto AIP 07)

Áreas de Manutenção Condicionada

Nº máxi. de pisos da alínea e) do n.º 3 dos art.º 25.º, 26.º

Áreas de Uso Especial Complementar

Áreas Intermodais de Transportes

Corredores Arborizados em Solo Urbano

Corredores Arborizados em Solo Rústico

1 Zona de Especial Interesse Turístico (coincidente com a Unidade Territorial Homogénea 1)

Áreas Especiais de Gestão

1 Unidades Territoriais Homogéneas

2

Espaços Habitacionais

EH1 Espaços Habitacionais Nível 1

EH2 Espaços Habitacionais Nível 2

EH3 Espaços Habitacionais a Reconverter

Espaços Urbanos de Baixa Densidade

BD Espaços Urbanos de Baixa Densidade

Espaços Verdes

EV Espaços Verdes

Espaços de Atividades Económicas

AE1 Espaços de Atividades Económicas Consolidados

AE2 Espaços de Atividades Económicas a Requalificar

Espaços de Uso Especial

UEE Espaços de Uso Especial - Equipamentos

Unidades Operativas de Planeamento e Gestão

Rede Rodoviária Estruturante Supramunicipal

Rede Rodoviária Nacional

Espaços Canais de Mobilidade

Rede Rodoviária Estruturante Municipal

Nós Rodoviários Existentes

Nós Rodoviários Previstos

Vias Distribuidoras Principais - Existentes

Vias Distribuidoras Principais - Previstas / a Requalificar

Vias Distribuidoras Secundárias - Existentes

Vias Distribuidoras Secundárias - Previstas / a Requalificar

Rede Ferroviária

Rede do Metropolitano em Exploração

Rede Metropolitano Proposta de Prolongamento Linha Amarela

Transporte Coletivo em Sítio Próprio (TCSP)

Itinerário da Linha Violeta - Corredor à Superfície (conforme traçado definitivo)

Itinerário da Linha Violeta - Corredor em Subterrâneo (conforme traçado definitivo)

Outros Itinerários Previstos

Rede de Mobilidade Suave

Vias Cicláveis/Pedonais

Limite da Unidade de Execução

LIMITES ADMINISTRATIVOS DO MUNICÍPIO DE ODIVELAS (CAOP 2020, Data de Referência 05-02-2021)

Limite do Concelho

Limite da Freguesia

Limite de Municípios Limitrofes

Mapa de Localização

DGOU - Departamento de Gestão e Ordenamento Urbanístico

DPU - DIVISÃO DE PLANEAMENTO URBANÍSTICO

UNIDADE DE EXECUÇÃO

Rua dos Moinhos - Odivelas

PLANO DIRETOR MUNICIPAL DE ODIVELAS (1.ª Alteração aprovada na 4.ª Sessão Extraordinária de 2024 da Assembleia Municipal de Odivelas de 06/07/2024)

EXTRATO DA PLANTA DE ORDENAMENTO - USOS DO SOLO

COORDENADOR(A):

Florinda Lixa, Arquiteta

TÉCNICOS(AS):

Filipe Guterres, Arquiteto

DATA

Novembro/2024

PROCESSO

604/2023/DPU

DISTRIBUIÇÃO

-/-

ESCALA

1:10 000

DESENHO Nº

07

SISTEMA DE REFERÊNCIA PLANIMÉTRICA: PT-ETRS89-TM06 PROJECÇÃO CARTOGRÁFICA: Transversa de Mercator ELIPSÓIDE DE REFERÊNCIA:GRS80 REFERÊNCIA ALTIMÉTRICA:Datum Alt.de Cascais