


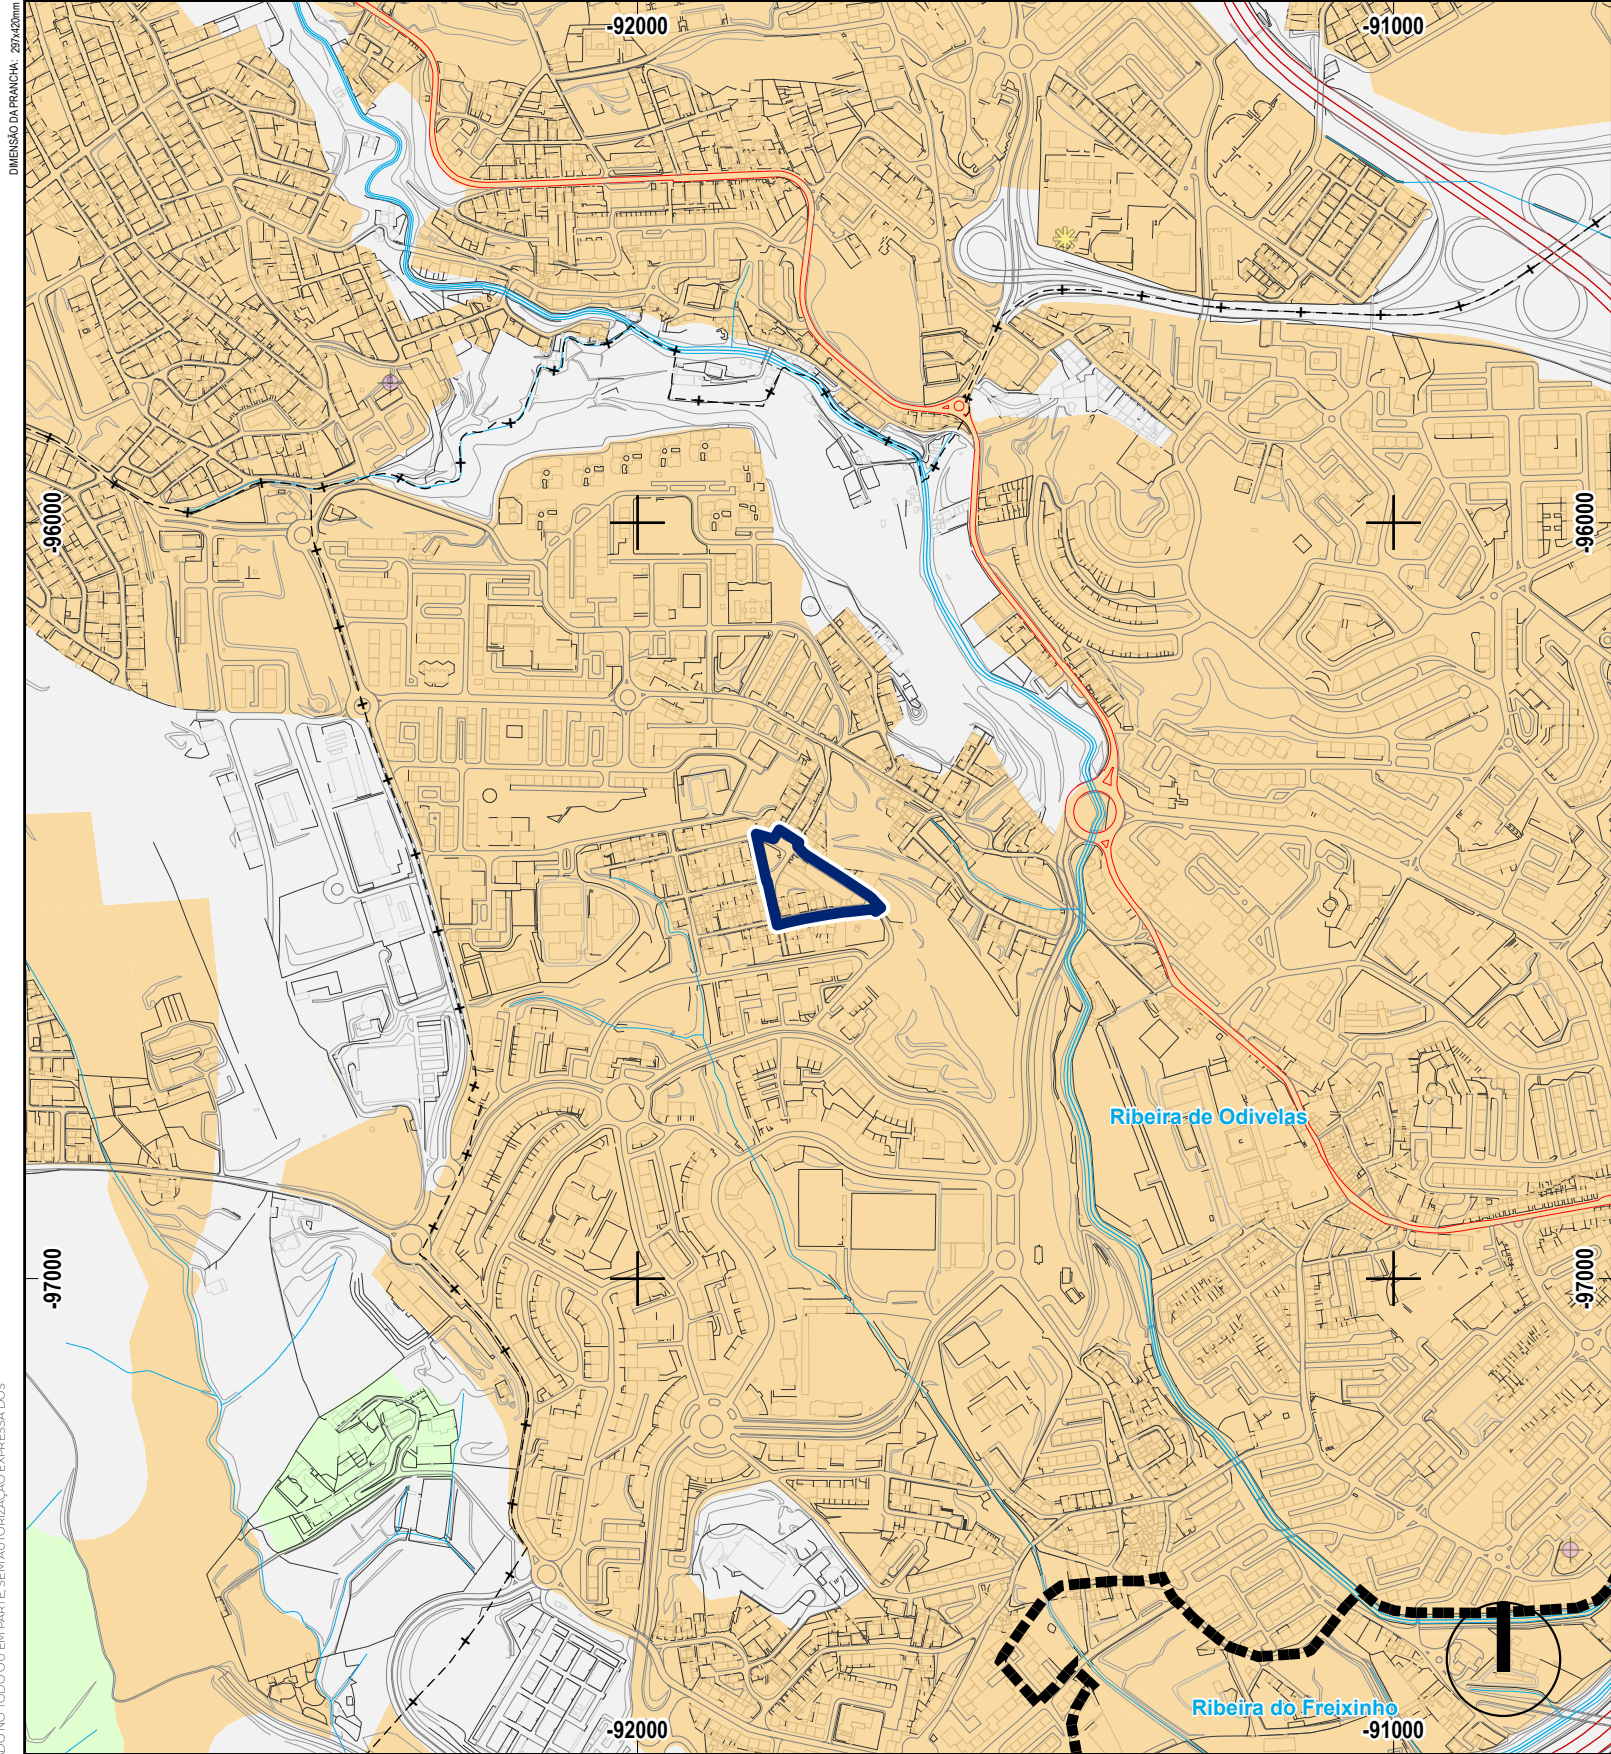

LEGENDA

Classificação de Zonas

- Zona Sensível
- Zona Mista
- Zona Indiferenciada
- Área Sujeita a PMOT Local subsequentemente ao PDM

Limite da Unidade de Execução

LIMITES ADMINISTRATIVOS DO MUNICÍPIO DE ODIVELAS
(CAOP 2020, Data de Referência 05-02-2021)

- Limite do Concelho
- Limite da Freguesia
- Limite de Municípios Limitrofes



DGOU - Departamento de Gestão e Ordenamento Urbanístico
DPU - DIVISÃO DE PLANEAMENTO URBANÍSTICO
UNIDADE DE EXECUÇÃO
Rua dos Moinhos - Odivelas

PLANO DIRETOR MUNICIPAL DE ODIVELAS (1.ª Alteração aprovada na 4.ª Sessão Extraordinária de 2024 da Assembleia Municipal de Odivelas de 06/07/2024)

EXTRATO DA PLANTA DE ORDENAMENTO - CLASSIFICAÇÃO DE ZONAS DE RUÍDO

COORDENADOR(A): **Florinda Lixa, Arquiteta**

TÉCNICOS(AS): **Filipe Guterres, Arquiteto**

SISTEMA DE REFERÊNCIA PLANIMÉTRICA: PT-ETRS89-TM06 PROJECÇÃO CARTOGRÁFICA: Transversa de Mercator ELIPSÓIDE DE REFERÊNCIA:GRS80 REFERÊNCIA ALTIMÉTRICA:Datum Alt.de Cascais

DATA
Novembro/2024

PROCESSO
604/2023/DPU

DISTRIBUIÇÃO
-/-

ESCALA
1:10 000

DESENHO Nº
08