


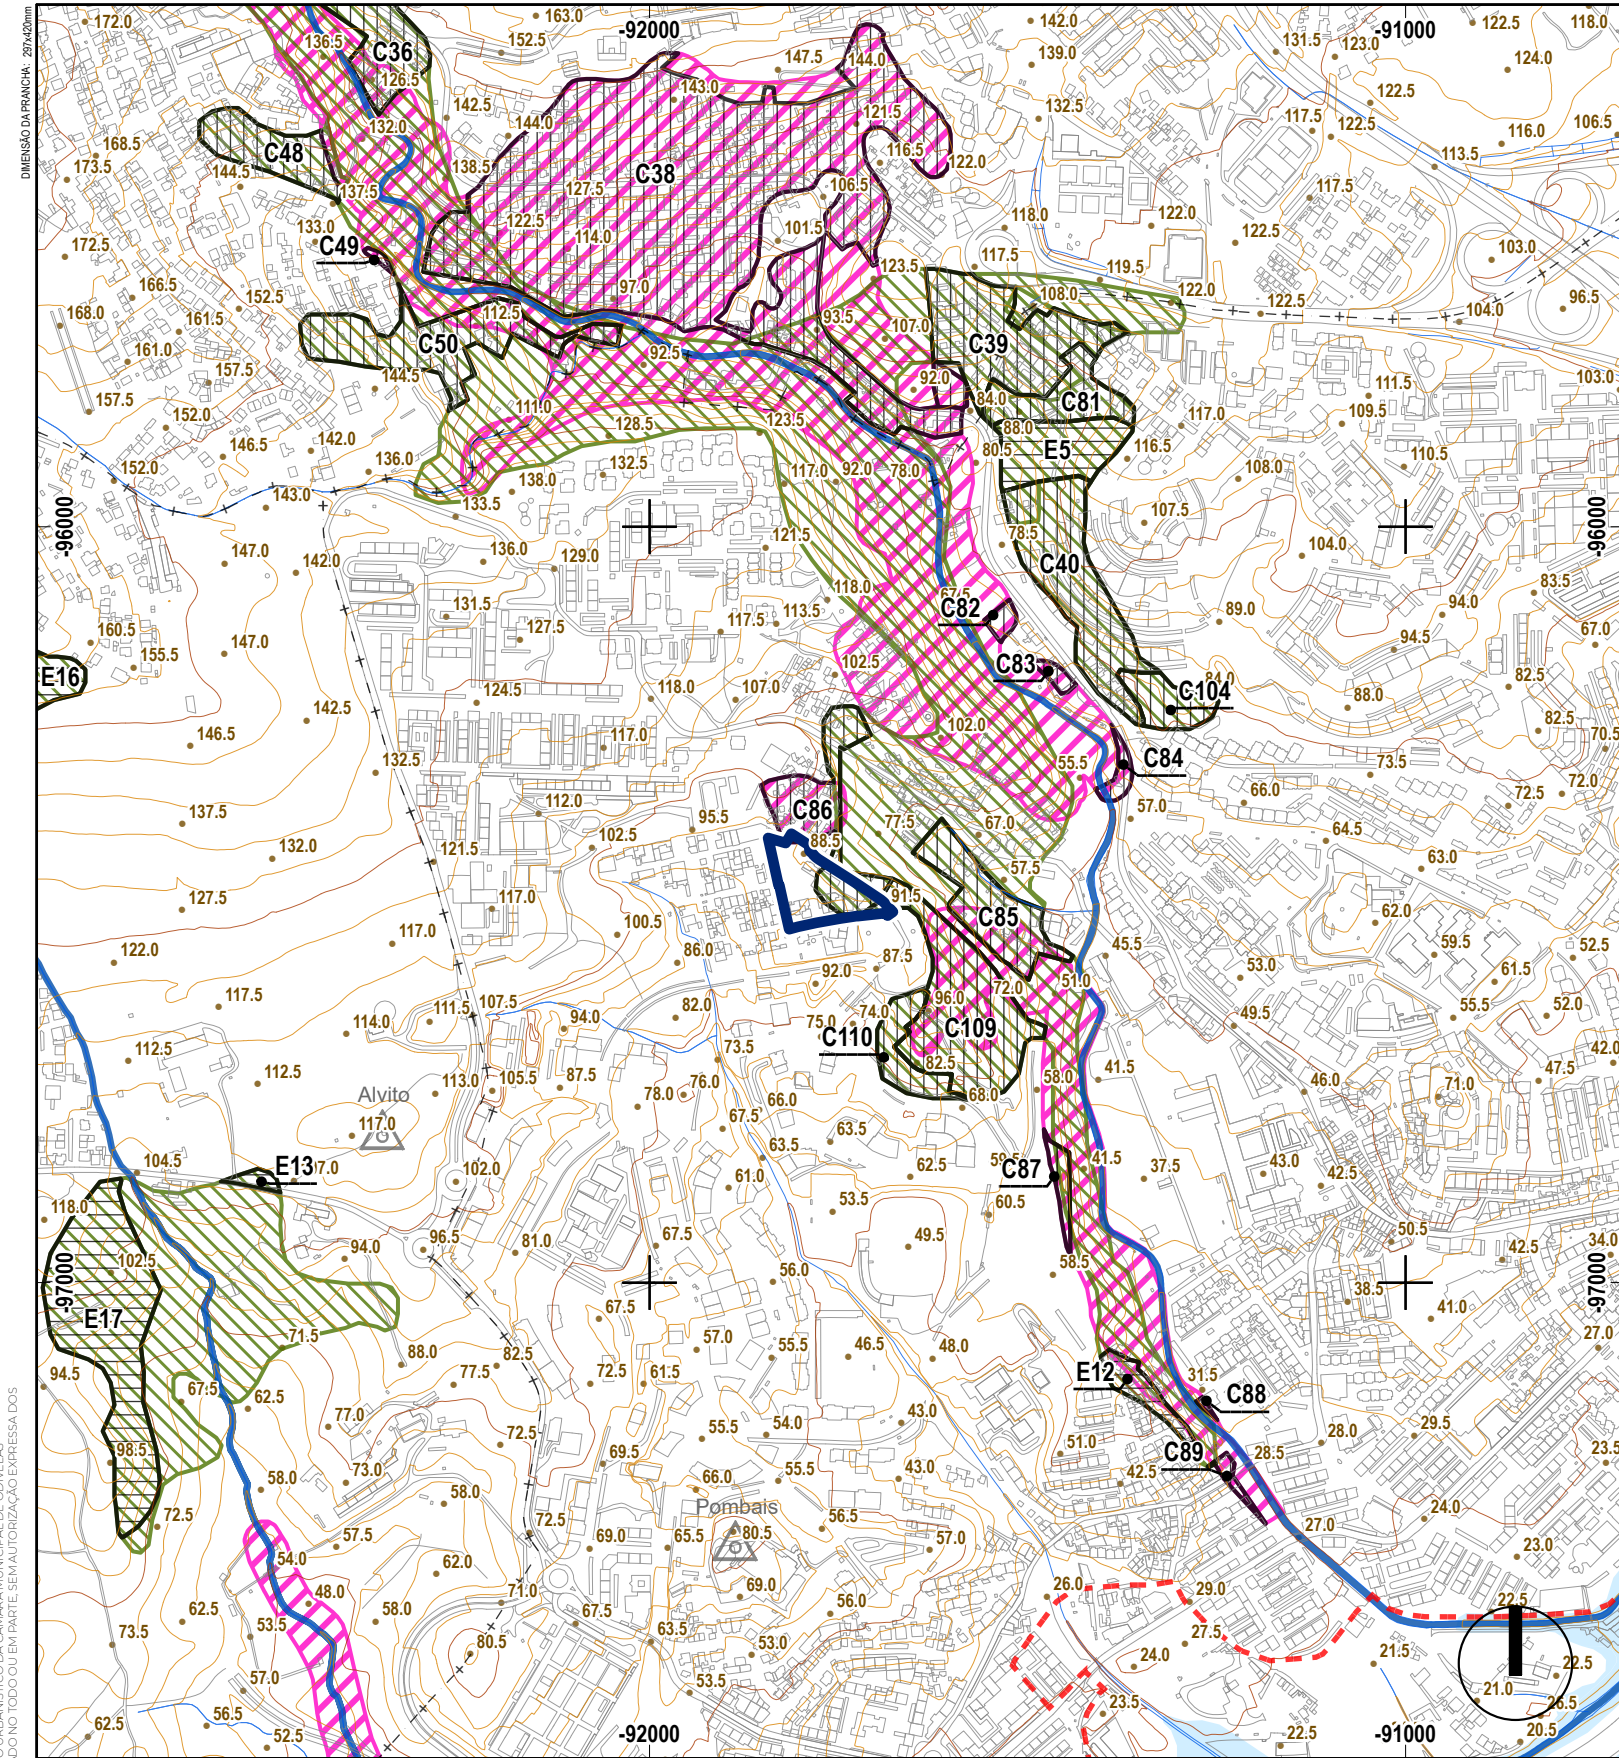

LEGENDA

Reserva Ecológica Nacional

Leitos dos Cursos de Água - Troços Descobertos

Leitos dos Cursos de Água - Troços em Condutas

Zonas Declivosas - Escarpas e outras Áreas de Elevada Suscetibilidade Geológica

Zonas Declivosas - Áreas com Risco de Erosão

Zonas Ameaçadas pelas Cheias

Cabeceiras de Linhas de Água

Elementos da Rede Hidrográfica

Linha de Água e Margens

Curva Nível Mestra

Curva Nível Secundária

Rede Geodésica 2º e 3º Ordem

Marco Geodésico

REN - Área com Proposta de Exclusão

Áreas Efectivamente Comprometidas

Áreas para Satisfação de Carências

REN - Área com Proposta de Inclusão

Áreas a Incluir

PROPOSTA DE EXCLUSÃO			
ÁREAS A EXCLUIR (nº de ordem)	ÁREAS DA REN AFECTADAS	FIM A QUE SE DESTINA	FUNDAMENTAÇÃO
C86	Zonas Declivosas – Escarpas e outras Áreas de Elevada Suscetibilidade Geológica	Solo Urbano – Espaço Urbanizado Residencial – Nível 1	Área urbana consolidada com génese anterior à publicação do PDM de Loures. As operações urbanísticas a ocorrer nesta área estão obrigadas à realização de estudos (de acordo com o art.º 51º do regulamento do PDM - Estatuto de <i>Manutenção Condicionada</i>), estando a ocupação condicionada às conclusões dos mesmos.
	Zonas Declivosas – Áreas com Risco de Erosão	Solo Urbano – Espaço Urbanizado Residencial – Nível 2	
C109	Zonas Declivosas – Escarpas e outras Áreas de Elevada Suscetibilidade Geológica	Solo Urbano – Espaço Urbanizado de Uso Especial Equipamentos	Área cedida para equipamento no âmbito do alvará n.º 01/01 (Colinas do Cruzeiro)
	Zonas Declivosas – Áreas com Risco de Erosão		

As manchas excluídas da REN encontram-se publicadas na Portaria 7/2016, de 28 de Janeiro, 1ªSérie do DR

Limite da Unidade de Execução

LIMITES ADMINISTRATIVOS DO MUNICÍPIO DE ODIVELAS (CAOP julho 2014)

Limite do Concelho

Limite da Freguesia

Limite de Municípios Limitrofes

DGOU - Departamento de Gestão e Ordenamento Urbanístico
DPU - DIVISÃO DE PLANEAMENTO URBANÍSTICO
UNIDADE DE EXECUÇÃO
Rua dos Moinhos - Odivelas
PLANO DIRETOR MUNICIPAL DE ODIVELAS (Aprovação na 10.ª Sessão Extraordinária da Assembleia Municipal de Odivelas de 29/06/2015)
EXTRATO DA PLANTA DE CONDICIONANTES - RESERVA ECOLÓGICA NACIONAL

COORDENADOR(A):

Florinda Lixa, Arquitecta

TÉCNICOS(AS):

Filipe Guterres, Arquitecto

DATA
Novembro/2024

PROCESSO
604/2023/DPU

DISTRIBUIÇÃO
-/-

ESCALA
1:10 000

DESENHO Nº
15

SISTEMA DE REFERÊNCIA PLANIMÉTRICA: PT-ETRS89-TM06 PROJEÇÃO CARTOGRÁFICA: Transversa de Mercator ELIPSÓIDE DE REFERÊNCIA:GRS80 REFERÊNCIA ALTIMÉTRICA:Datum Alt.de Cascais