


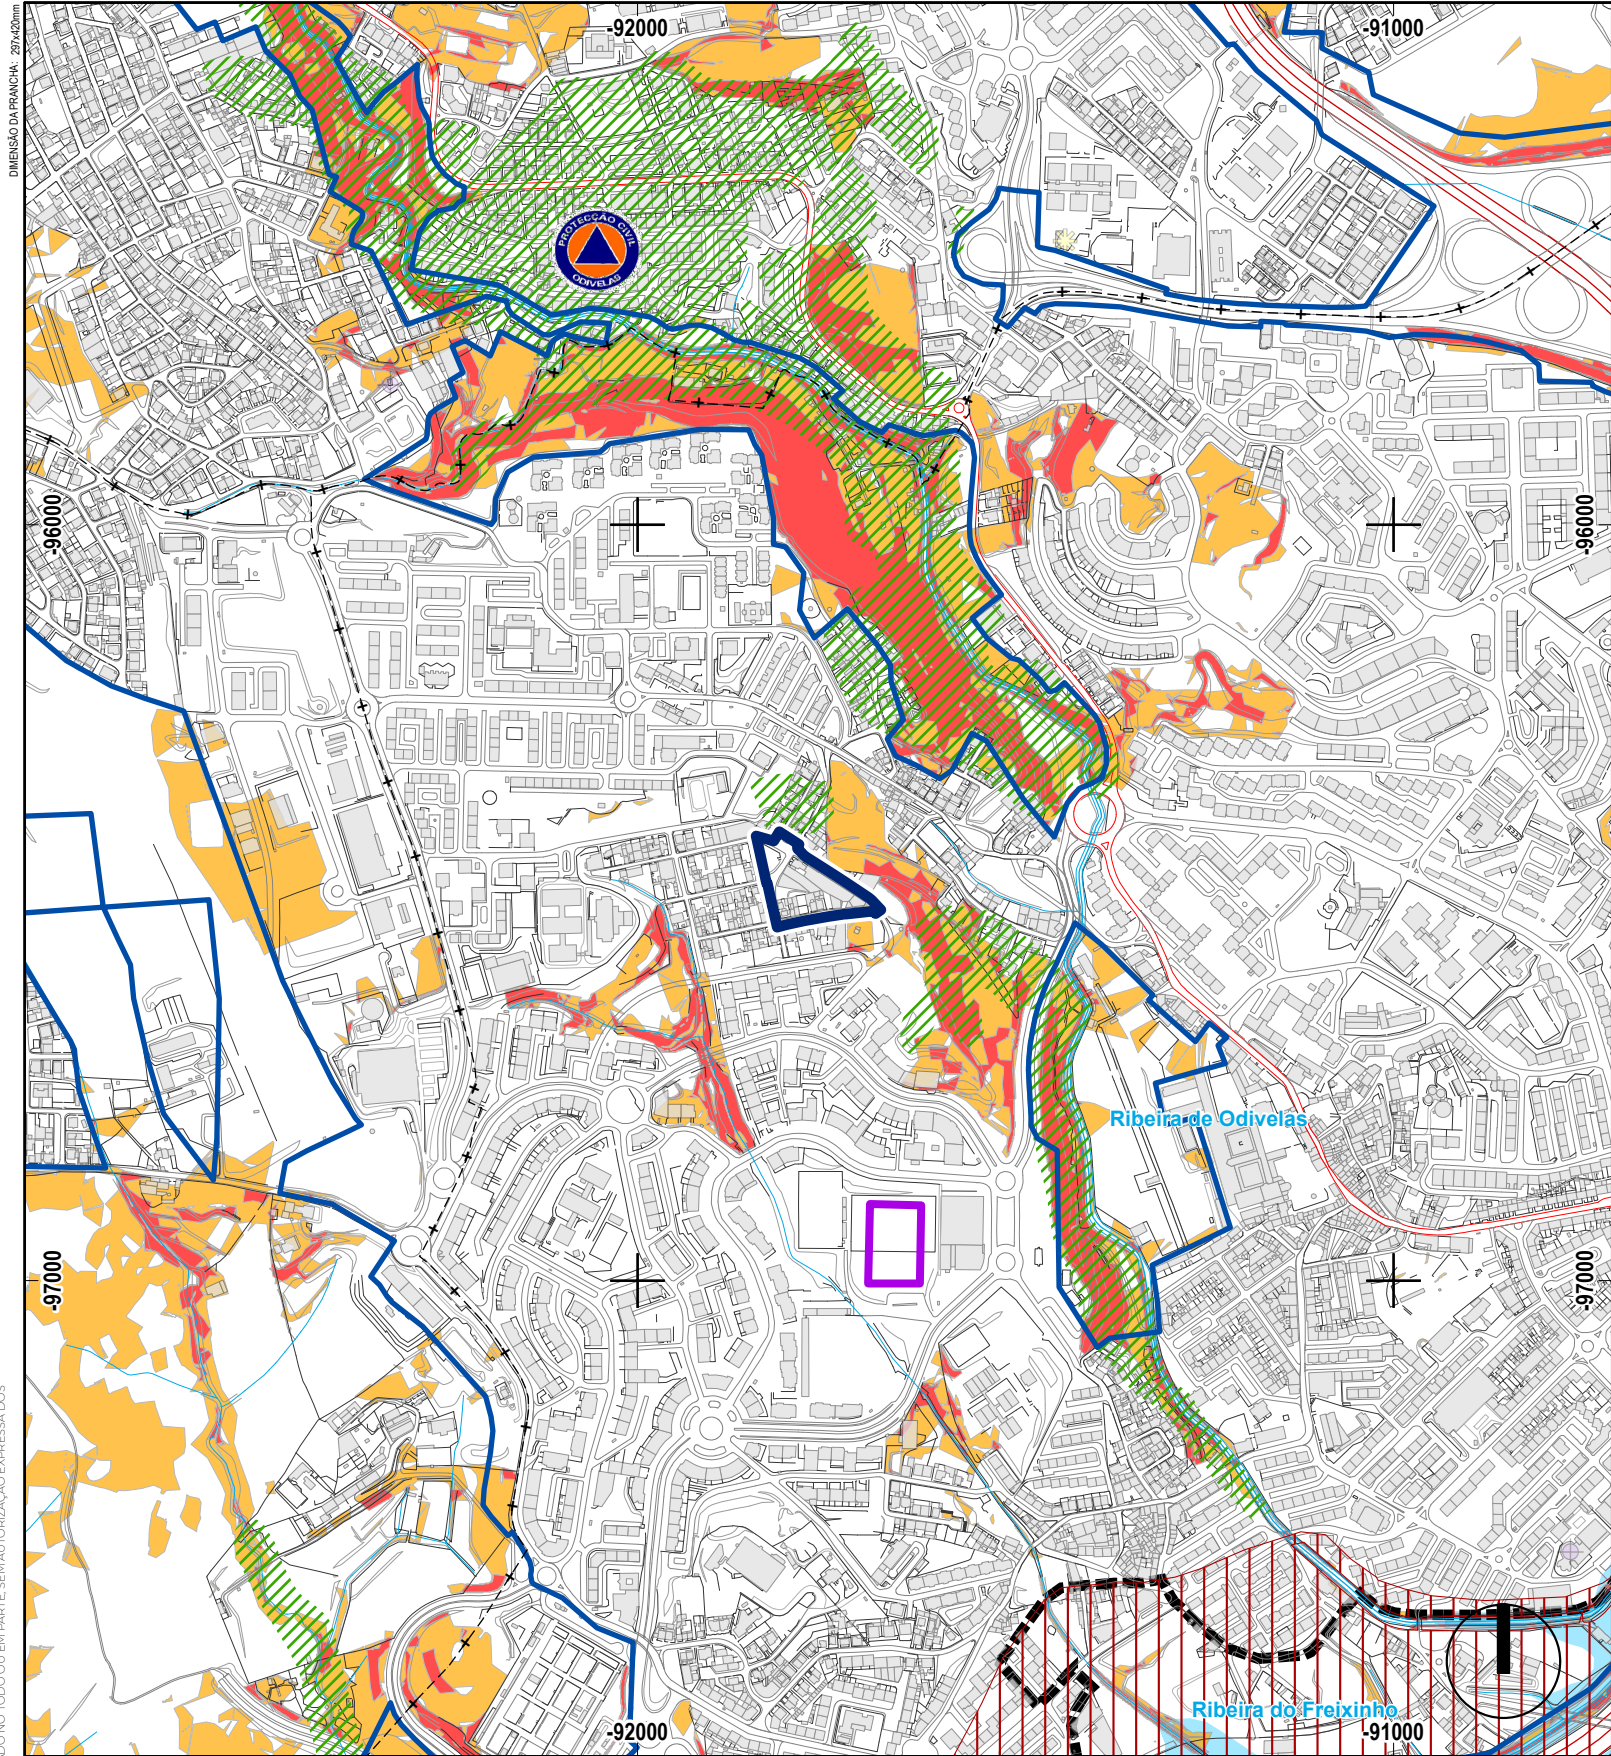

LEGENDA

- Área Sujeita a PMOT Local subsequentemente ao PDM
- Áreas Urbanas e Aglomerados Rurais
- Risco Geotécnico (IPV e Pedreiras)
- Falha Geológica
- Zonas Ameaçadas pelas Cheias
- Pontos Críticos de Inundações Urbanas
- Perigosidade de Incêndio - Muito Alta
- Perigosidade de Incêndio - Alta
- Rede Viária Florestal
- Risco Sísmico de Liquefação de Solos
- Serviço Municipal de Proteção Civil
- Áreas de Evacuação de Populações

Zonas Inundáveis


Incêndios Rurais

Infraestruturas Dedicadas à Proteção Civil

Limite da Unidade de Execução

LIMITES ADMINISTRATIVOS DO MUNICÍPIO DE ODIVELAS
(CAOP 2020, Data de Referência 05-02-2021)

- Limite do Concelho
- Limite da Freguesia
- Limite de Municípios Limitrofes

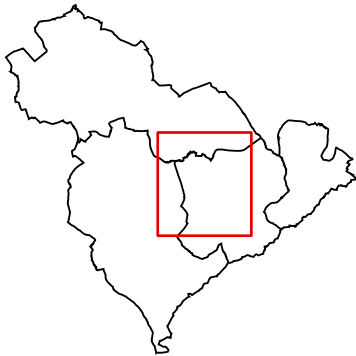

DGOU - Departamento de Gestão e Ordenamento Urbanístico
DPU - DIVISÃO DE PLANEAMENTO URBANÍSTICO
UNIDADE DE EXECUÇÃO
Rua dos Moinhos - Odivelas

PLANO DIRETOR MUNICIPAL DE ODIVELAS (1.ª Alteração aprovada
na 4.ª Sessão Extraordinária de 2024 da Assembleia Municipal de Odivelas de 06/07/2024)
EXTRATO DA PLANTA DE ORDENAMENTO - ÁREAS SUJEITAS A PREVENÇÃO DE RISCOS

COORDENADOR(A):

Florinda Lixa, Arquiteta

TÉCNICOS(AS):

Filipe Guterres, Arquiteto

DATA
Novembro/2024
PROCESSO
604/2023/DPU
DISTRIBUIÇÃO
-/-
ESCALA
1:10 000
DESENHO Nº

09