


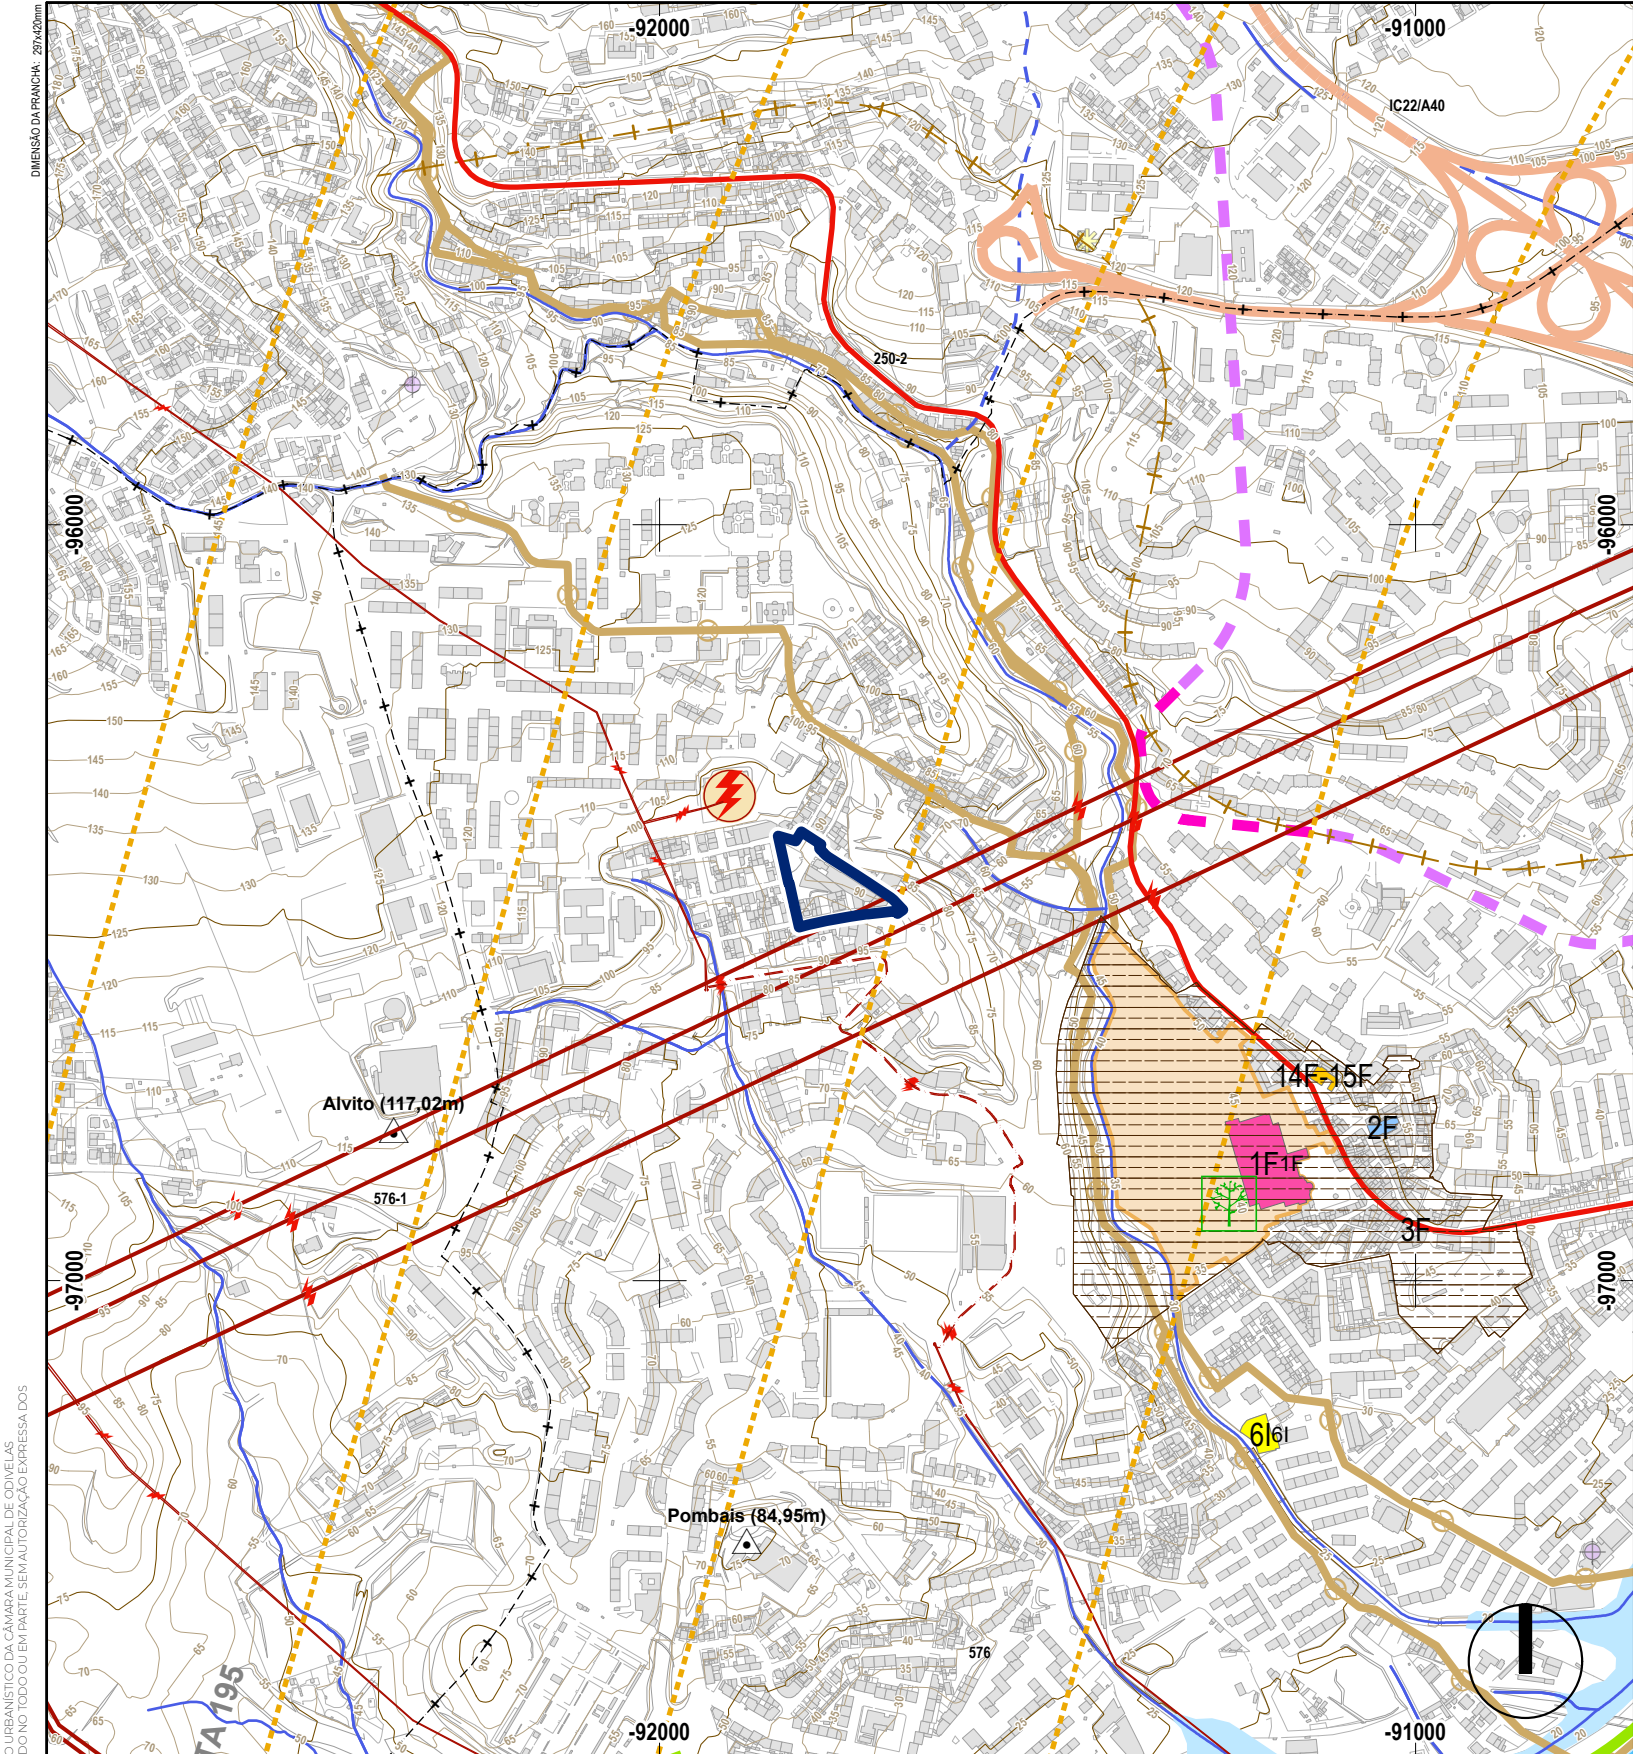

ESTE DESENHO É PROPRIEDADE DO DEPARTAMENTO DE PLANEAMENTO URBANÍSTICO DA CÂMARA MUNICIPAL DE ODIVELAS. A SUA REPRODUÇÃO OU COPIAÇÃO, SEM A AUTORIZAÇÃO EXPRESSA DOS SEUS AUTORES, É PROIBIDA. TODOS OS DIREITOS DE AUTORES SÃO RESERVADOS.

 Limite da Unidade de Execução

LIMITES ADMINISTRATIVOS DO MUNICÍPIO DE ODIVELAS
(CAOP 2020, Data de Referência 05-02-2021)

 Limite do Concelho
 Limite da Freguesia
 Limite de Municípios Limitrofes



LEGENDA

Património Cultural Arquitetónico / Arqueológico

Bens Culturais Imóveis Classificados, em Vias de Classificação e Zonas de Protecção

-  Monumento Nacional
-  Imóvel Interesse Público
-  Imóvel Interesse Municipal
-  Em Vias de Classificação-Monumento de Interesse Municipal

Zonas de Protecção

-  Zona Geral de Protecção (ZGP)
-  Zona Especial de Protecção (ZEP)

Arquitetónico

Monumento Nacional

4C, Aqueduto das Águas Livres, Seus Aferentes e Correlacionados
1F, Mosteiro de Odivelas, Compreendendo os Túmulos de D. Dinis e de sua Filha
3F, Memorial de Odivelas
1J, Igreja da Póvoa de Stº. Adrião

Imóvel de Interesse Público

2F, Igreja do Santíssimo Nome de Jesus, Matriz de Odivelas
21F, Padrão do Senhor Roubado

Imóvel Interesse Municipal

1C, Conjunto 5 Fontes de Caneças: Fonte das Piçarras
2C, Conjunto 5 Fontes de Caneças: Fonte das Fontainhas
3C, Conjunto 5 Fontes de Caneças: Fonte de Castelo de Vide
5C, Conjunto 5 Fontes de Caneças: Fonte dos Castanheiros
5D, Conjunto 5 Fontes de Caneças: Fonte dos Passarinhos
6I, Palacete na Rua Dr. Alexandre Braga, Incluindo o Logradouro

Em Vias de Classificação - Monumento Interesse Municipal

14F-15F, Biblioteca Municipal D. Dinis
3L, Centro Cultural da Malaposta
1N, Imóvel conhecido como "Velho Mirante"
1O, Casal de Sant'Ana

Arqueológico

Monumento Nacional

ARQ.08, Dólmen do Sítio das Pedras Grandes

Imóvel de Interesse Municipal

ARQ.16, Povoado Fortificado da Serra da Amoreira

Domínio Público Hídrico

-  Linha de Água em Conduta Subterrânea
-  Linha de Água
-  Zonas Ameaçadas pelas Cheias

Recursos Agrícolas e Florestais

Recursos Agrícolas e Florestais

-  Povoamento Florestal de Sobreiro
-  Fitomonumento - Phytolacca dioica L. (bela-sombra)

Rede Rodoviária Nacional

-  IC1 (A8)
-  IC17 (A36 - CRIL)
-  IC18 (A9 - CREL)
-  IC22 (A40 - Radial Odivelas)
-  EN 250, LC Sintra/Caneças - LC Loures
-  EN 250-2, Entroncamento da EN250/Portas de Carrixe
-  EN 8, Calçada de Carrixe/Póvoa de Santo Adrião

Rede Ferroviária

-  Metropolitano (Linha amarela existente)
-  Metropolitano (Linha amarela prolongamento previsto)
-  Transporte Coletivo em Sítio Próprio (TCSP)
-  Itinerário da Linha Violeta - Corredor à Superfície (conforme traçado definitivo)
-  Itinerário da Linha Violeta - Corredor em Subterrâneo (conforme traçado definitivo)

Servidões / Instalações Militares

-  Instituto de Odivelas
-  Quartel da Pontinha
-  Posto de Tavares

Redes de Transporte e Distribuição de Energia e Instalações de transformação

-  Instalações de Gás (PRM 110)
-  Gasoduto de 2ª Escalão

Rede de Transporte e Distribuição de Eletricidade

-  Linhas da Rede Nacional de Transporte de Eletricidade - RNT (aéreas)
-  Linhas da Rede Nacional de Distribuição de Eletricidade - RND (aéreas)
-  Linhas da Rede Nacional de Distribuição de Eletricidade - RND (subterrânea)
-  Linhas da Rede Nacional de Transporte de Eletricidade - RNT (subterrâneas)

REN - (Rede Nacional de Transporte)

-  Posto de seccionamento da Pontinha (RNT)

EDP

-  Posto Seccionamento Famões
-  Subestação Arroja
-  Subestação Caneças

Rede de Infraestruturas

Abastecimento de Água

-  Adutora de Água da EPAL

Edifício EPAL

Saneamento

-  Emissários e Interceptores

Outras Condicionantes:

Rede Geodésica

-  Marco Geodésico de 3ª Ordem

Servidão Aeronáutica

-  Faixas
-  Zonamento
-  Áreas Críticas
-  Base Aérea n.º6 / CTA (Zona F)

DGOU - Departamento de Gestão e Ordenamento Urbanístico

DPU - DIVISÃO DE PLANEAMENTO URBANÍSTICO

UNIDADE DE EXECUÇÃO

Rua dos Moinhos - Odivelas



PLANO DIRETOR MUNICIPAL DE ODIVELAS (1.ª Alteração aprovada de 2024 da Assembleia Municipal de Odivelas de 06/07/2024) EXTRATO DA PLANTA DE CONDICIONANTES - SERVIDÕES

ADMINISTRATIVAS E RESTRIÇÕES DE UTILIDADE PÚBLICA

COORDENADOR(A):

Florinda Lixa, Arquitecta

TÉCNICOS(AS):

Filipe Guterres, Arquitecto

DATA

Novembro/2024

PROCESSO

604/2023/DPU

DISTRIBUIÇÃO

-/-

ESCALA

1:10 000

DESENHO Nº

13

SISTEMA DE REFERÊNCIA PLANIMÉTRICA: PT-ETRS89-TM06 PROJEÇÃO CARTOGRÁFICA: Transversa de Mercator ELIPSÓIDE DE REFERÊNCIA:GRS80 REFERÊNCIA ALTIMÉTRICA:Datum Alt.de Cascais