


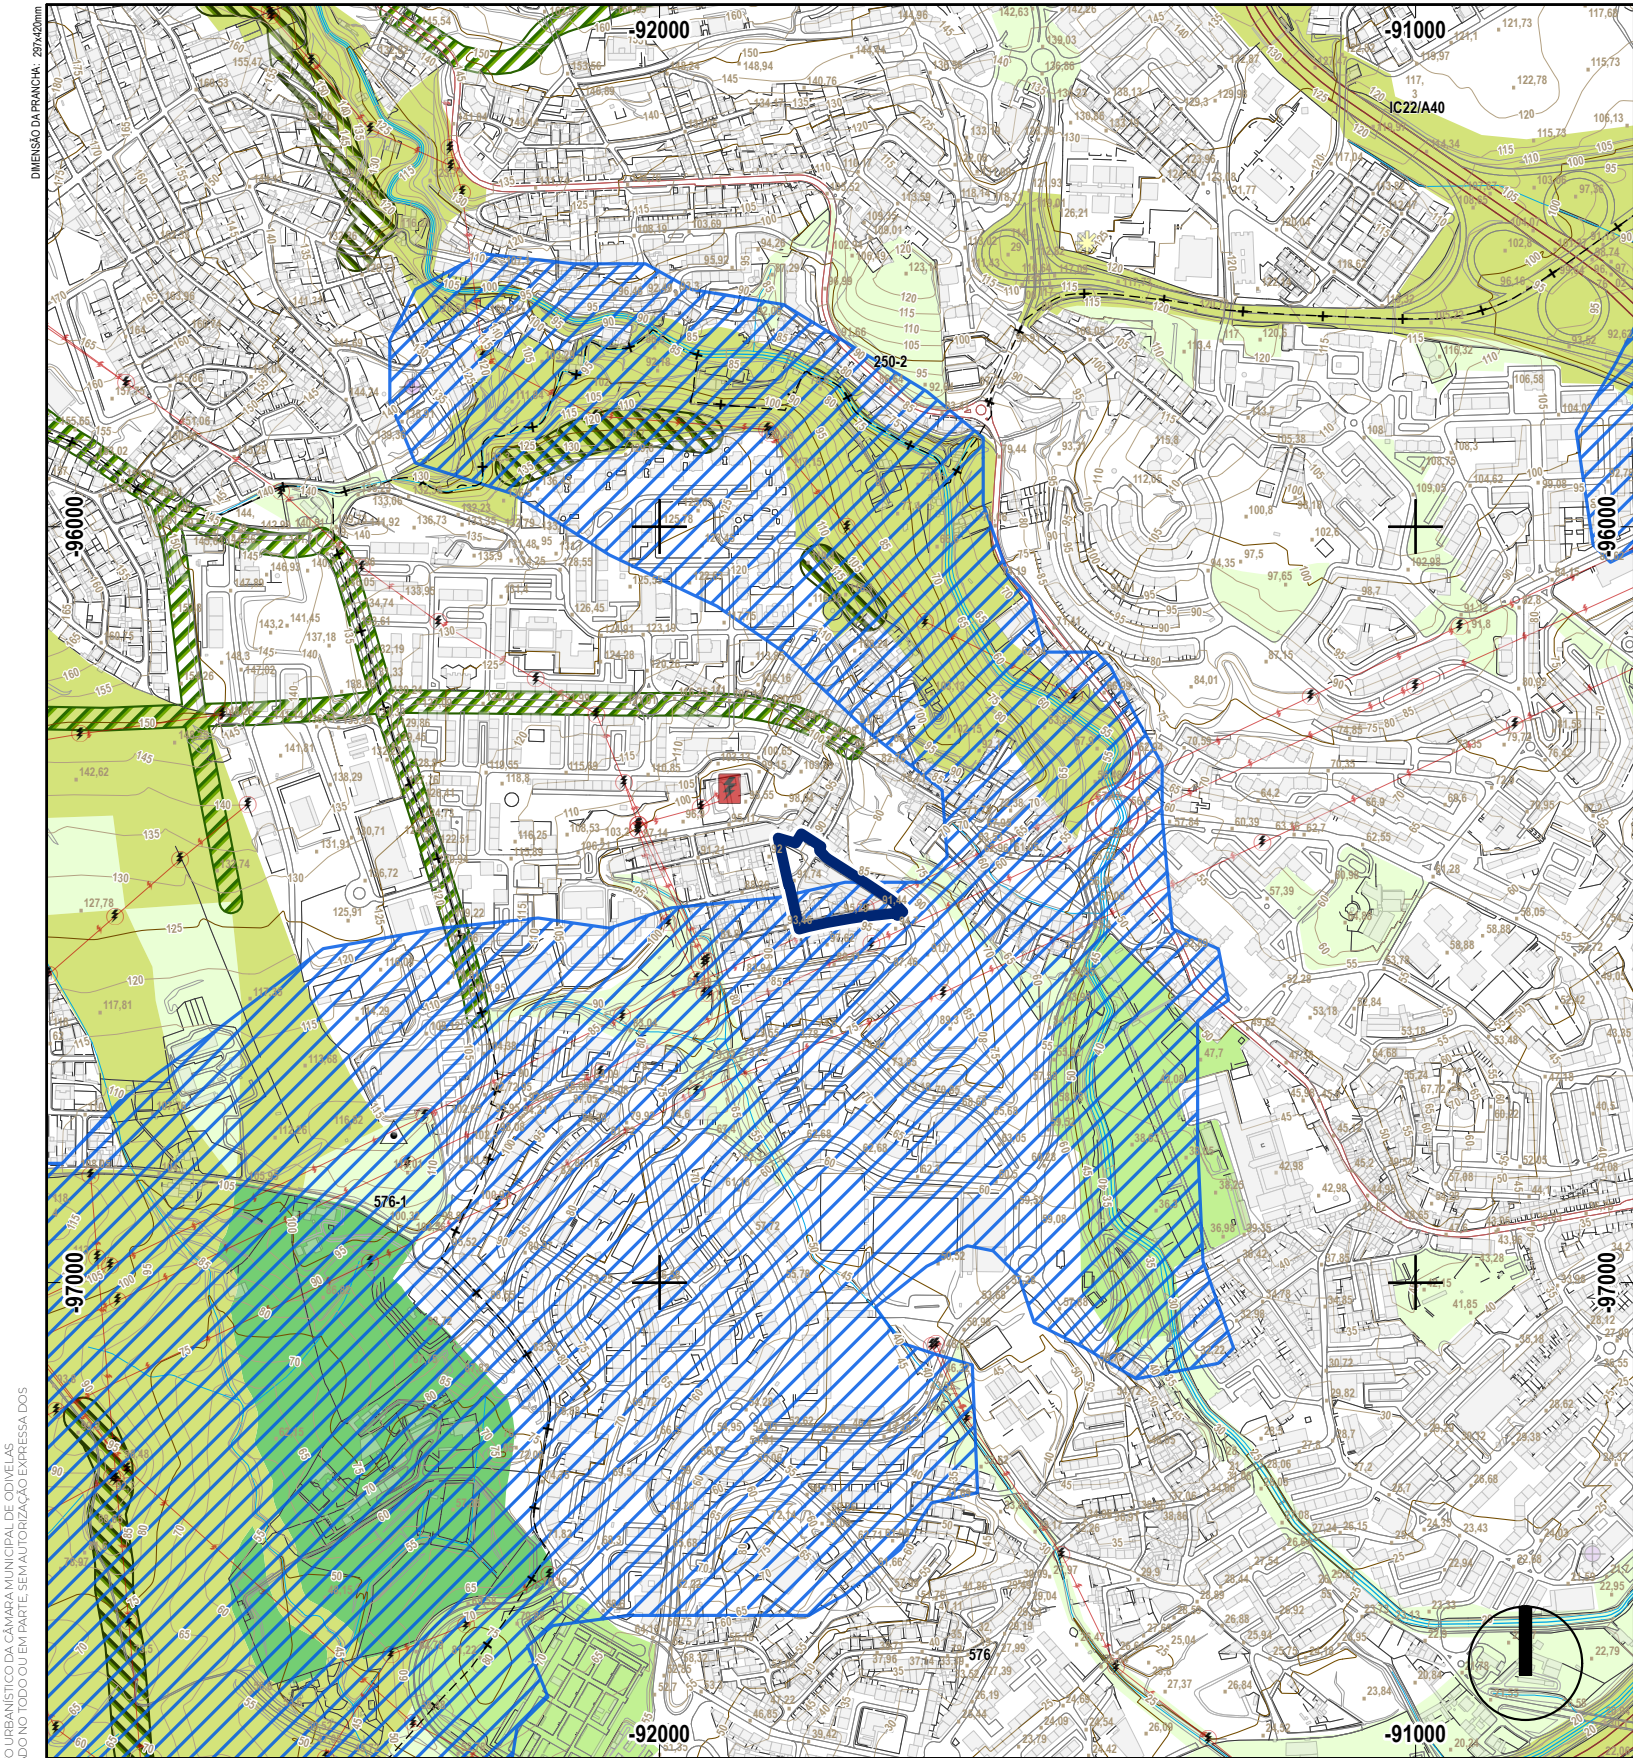

ESTE DESENHO É PROPRIEDADE DO DEPARTAMENTO DE PLANEAMENTO URBANÍSTICO DA CÂMARA MUNICIPAL DE ODIVELAS. A SUA REPRODUÇÃO, TOTAL OU PARCIAL, É PROIBIDA SEM A AUTORIZAÇÃO EXPRESSA DOS SEUS AUTORES. TODOS OS DIREITOS DE AUTOR SÃO RESERVADOS.

 Limite da Unidade de Execução

**LIMITES ADMINISTRATIVOS DO MUNICÍPIO DE ODIVELAS
(CAOP 2020, Data de Referência 05-02-2021)**

 Limite do Concelho
 Limite da Freguesia
 Limite de Municípios Limitrofes



LEGENDA

Planta de Ordenamento - Usos do Solo

Solo Rústico

-  Espaços Florestais com Funções Predominantes de Recreio e Valorização da Paisagem - Grande Lisboa
-  Espaços Florestais com Funções Predominantes de Recreio e Valorização da Paisagem - Região Saloia
-  Espaços Florestais de Produção - Grande Lisboa
-  Espaços Agrícolas
-  Outras Categorias do Solo Rústico - Espaços Destinados a Equipamentos, Infraestruturas e Outras Estruturas ou Ocupações

Solo Urbano

-  Espaços Verdes

Áreas de Uso Especial Complementar

-  Corredores Arborizados em Solo Rústico - com 50m de largura
-  Corredores Arborizados em Solo Urbano - com 30m de largura

Plano Regional de Ordenamento do Território da Área Metropolitana de Lisboa

-  Pontos de Intrusão
-  Corredores Vitais
-  Locais Tampão
-  Estrangulamento Pontual
-  Áreas Vitais
-  Áreas Estruturantes Secundárias
-  Corredores Estruturantes Principais



COORDENADOR(A):

Florinda Lixa, Arquiteta

SISTEMA DE REFERÊNCIA PLANIMÉTRICA: PT-ETRS89-TM06 PROJEÇÃO CARTOGRÁFICA: Transversa de Mercator ELIPSÓIDE DE REFERÊNCIA:GRS80 REFERÊNCIA ALTIMÉTRICA:Datum Alt.de Cascais

DGOU - Departamento de Gestão e Ordenamento Urbanístico

DPU - DIVISÃO DE PLANEAMENTO URBANÍSTICO

UNIDADE DE EXECUÇÃO

Rua dos Moinhos - Odivelas

PLANO DIRETOR MUNICIPAL DE ODIVELAS (1.ª Alteração aprovada
na 4.ª Sessão Extraordinária de 2024 da Assembleia Municipal de Odivelas de 06/07/2024)

EXTRATO DA PLANTA DE ORDENAMENTO - ESTRUTURA ECOLÓGICA MUNICIPAL

TÉCNICOS(AS):

Filipe Guterres, Arquiteto

DATA

Novembro/2024

PROCESSO

604/2023/DPU

DISTRIBUIÇÃO

-/-

ESCALA

1:10 000

DESENHO Nº

12