




Unidade de Execução

Casal de São José

UF Ramada e Caneças

ANEXO II

Plano Diretor Municipal

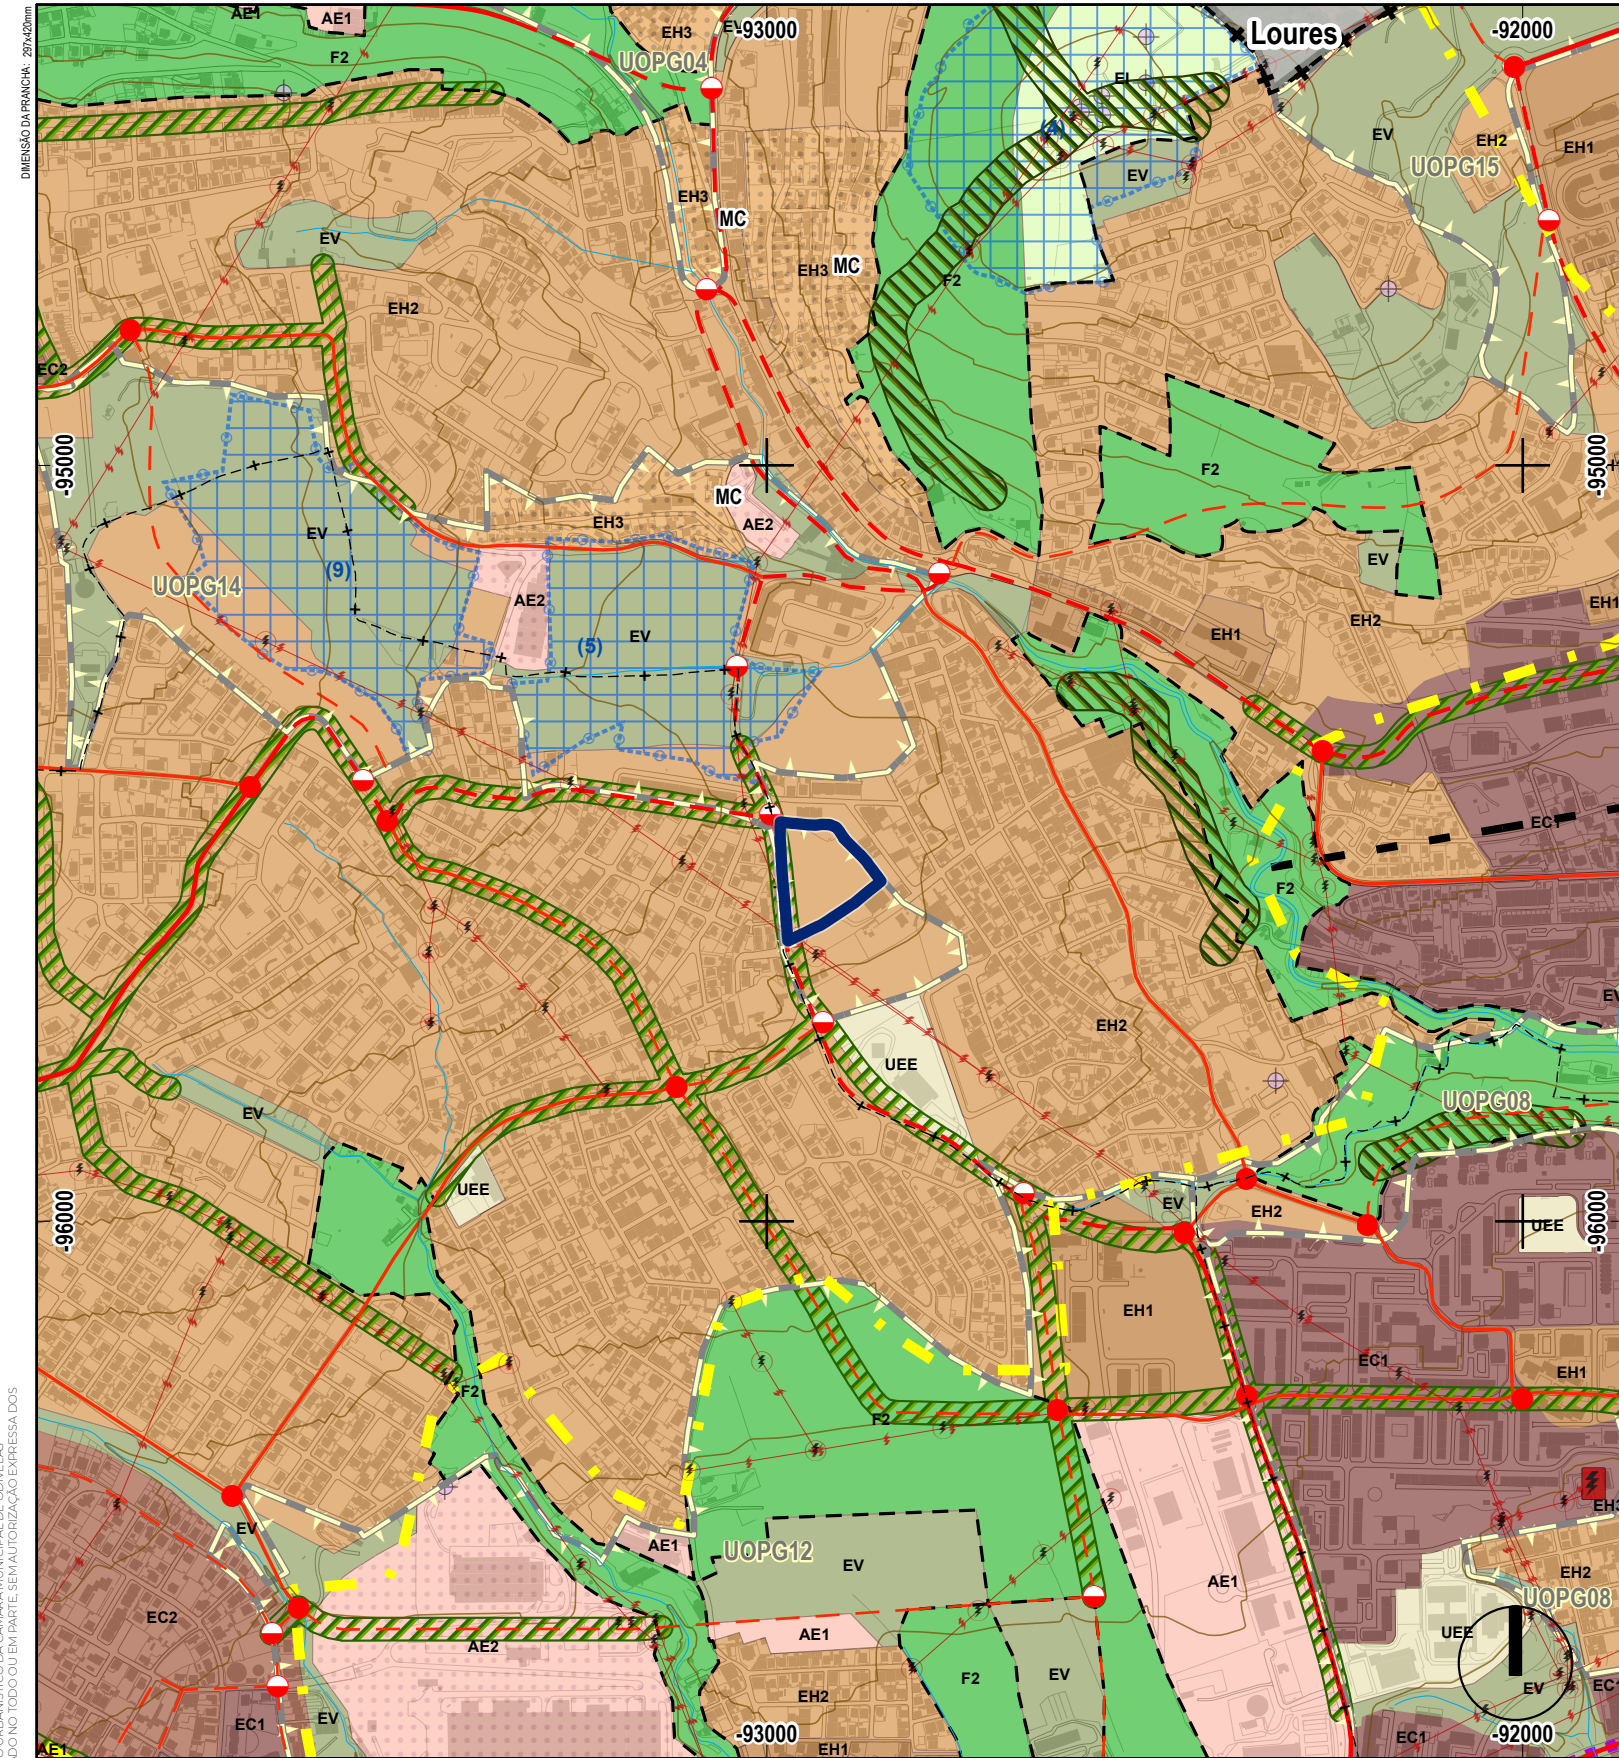

LEGENDA

Categorias de Solo
Solo Rústico

Espaços Agrícolas

A Espaços Agrícolas

Espaços Florestais

F1 Espaços Florestais de Produção - Grande Lisboa

F2 Espaços Florestais com Funções Predominantes de Recreio e Valorização da Paisagem - Grande Lisboa

F3 Espaços Florestais com Funções Predominantes de Recreio e Valorização da Paisagem - Região Saloia

Outras Categorias do Solo Rústico

AR Outras Categorias do Solo Rústico - Aglomerados Rurais

EI Outras Categorias do Solo Rústico - Espaços destinados a Equipamentos, Infraestruturas e Outras Estruturas ou Ocupações

Solo Urbano

Espaços Centrais

EC1 Espaços Centrais Nível 1

EC2 Espaços Centrais Nível 2

Espaços Habitacionais

EH1 Espaços Habitacionais Nível 1

EH2 Espaços Habitacionais Nível 2

EH3 Espaços Habitacionais a Reconverter

Espaços Urbanos de Baixa Densidade

BD Espaços Urbanos de Baixa Densidade

Espaços Verdes

EV Espaços Verdes

Espaços de Atividades Económicas

AE1 Espaços de Atividades Económicas Consolidados

AE2 Espaços de Atividades Económicas a Requalificar

Espaços de Uso Especial

UEE Espaços de Uso Especial - Equipamentos

Perímetros Urbanos

Perímetros Urbanos

Áreas de Gestão Condicionada

Reservas de Solo do art.º 39.º (exceto AIP 07)

Áreas de Manutenção Condicionada

Nº máxi. de pisos da alínea e) do n.º 3 dos art.º 25.º, 26.º

Áreas de Uso Especial Complementar

Áreas Intermodais de Transportes

Corredores Arborizados em Solo Urbano

Corredores Arborizados em Solo Rústico

Zona de Especial Interesse Turístico (coincidente com a Unidade Territorial Homogénea 1)

Unidades Territoriais Homogéneas

Unidades Operativas de Planeamento e Gestão

Rede Rodoviária Estruturante Supramunicipal

Rede Rodoviária Nacional

Espaços Canais de Mobilidade

Rede Rodoviária Estruturante Municipal

Nós Rodoviários Existentes

Nós Rodoviários Previstos

Vias Distribuidoras Principais - Existentes

Vias Distribuidoras Principais - Previstas / a Requalificar

Vias Distribuidoras Secundárias - Existentes

Vias Distribuidoras Secundárias - Previstas / a Requalificar

Rede Ferroviária

Rede do Metropolitano em Exploração

Rede Metropolitano Proposta de Prolongamento Linha Amarela

Transporte Coletivo em Sítio Próprio (TCSP)

Itinerário da Linha Violeta - Corredor à Superfície (conforme traçado definitivo)

Itinerário da Linha Violeta - Corredor em Subterrâneo (conforme traçado definitivo)

Outros Itinerários Previstos

Rede de Mobilidade Suave

Vias Cicláveis/Pedonais

Limite da Unidade de Execução

LIMITES ADMINISTRATIVOS DO MUNICÍPIO DE ODIVELAS (CAOP 2020, Data de Referência 05-02-2021)

Limite do Concelho

Limite da Freguesia

Limite de Municípios Limitrofes

Mapa de Localização

DGOU - Departamento de Gestão e Ordenamento Urbanístico

DPU - DIVISÃO DE PLANEAMENTO URBANÍSTICO

Unidade de Execução - Casal de São José

U.F. Ramada e Caneças

PLANO DIRETOR MUNICIPAL DE ODIVELAS (1.ª Alteração aprovada na 4.ª Sessão Extraordinária de 2024 da Assembleia Municipal de Odivelas de 06/07/2024)

EXTRATO DA PLANTA DE ORDENAMENTO - USOS DO SOLO

COORDENADOR(A):
Florinda Lixa, Arq.

TÉCNICOS(AS):
Catarina Bacalhau, Arqª
Rita Calhau, Arqª Pais.


DATA
Setembro/2024

PROCESSO
220/2020/DPU

DISTRIBUIÇÃO
-

ESCALA
1:10 000

DESENHO Nº
07

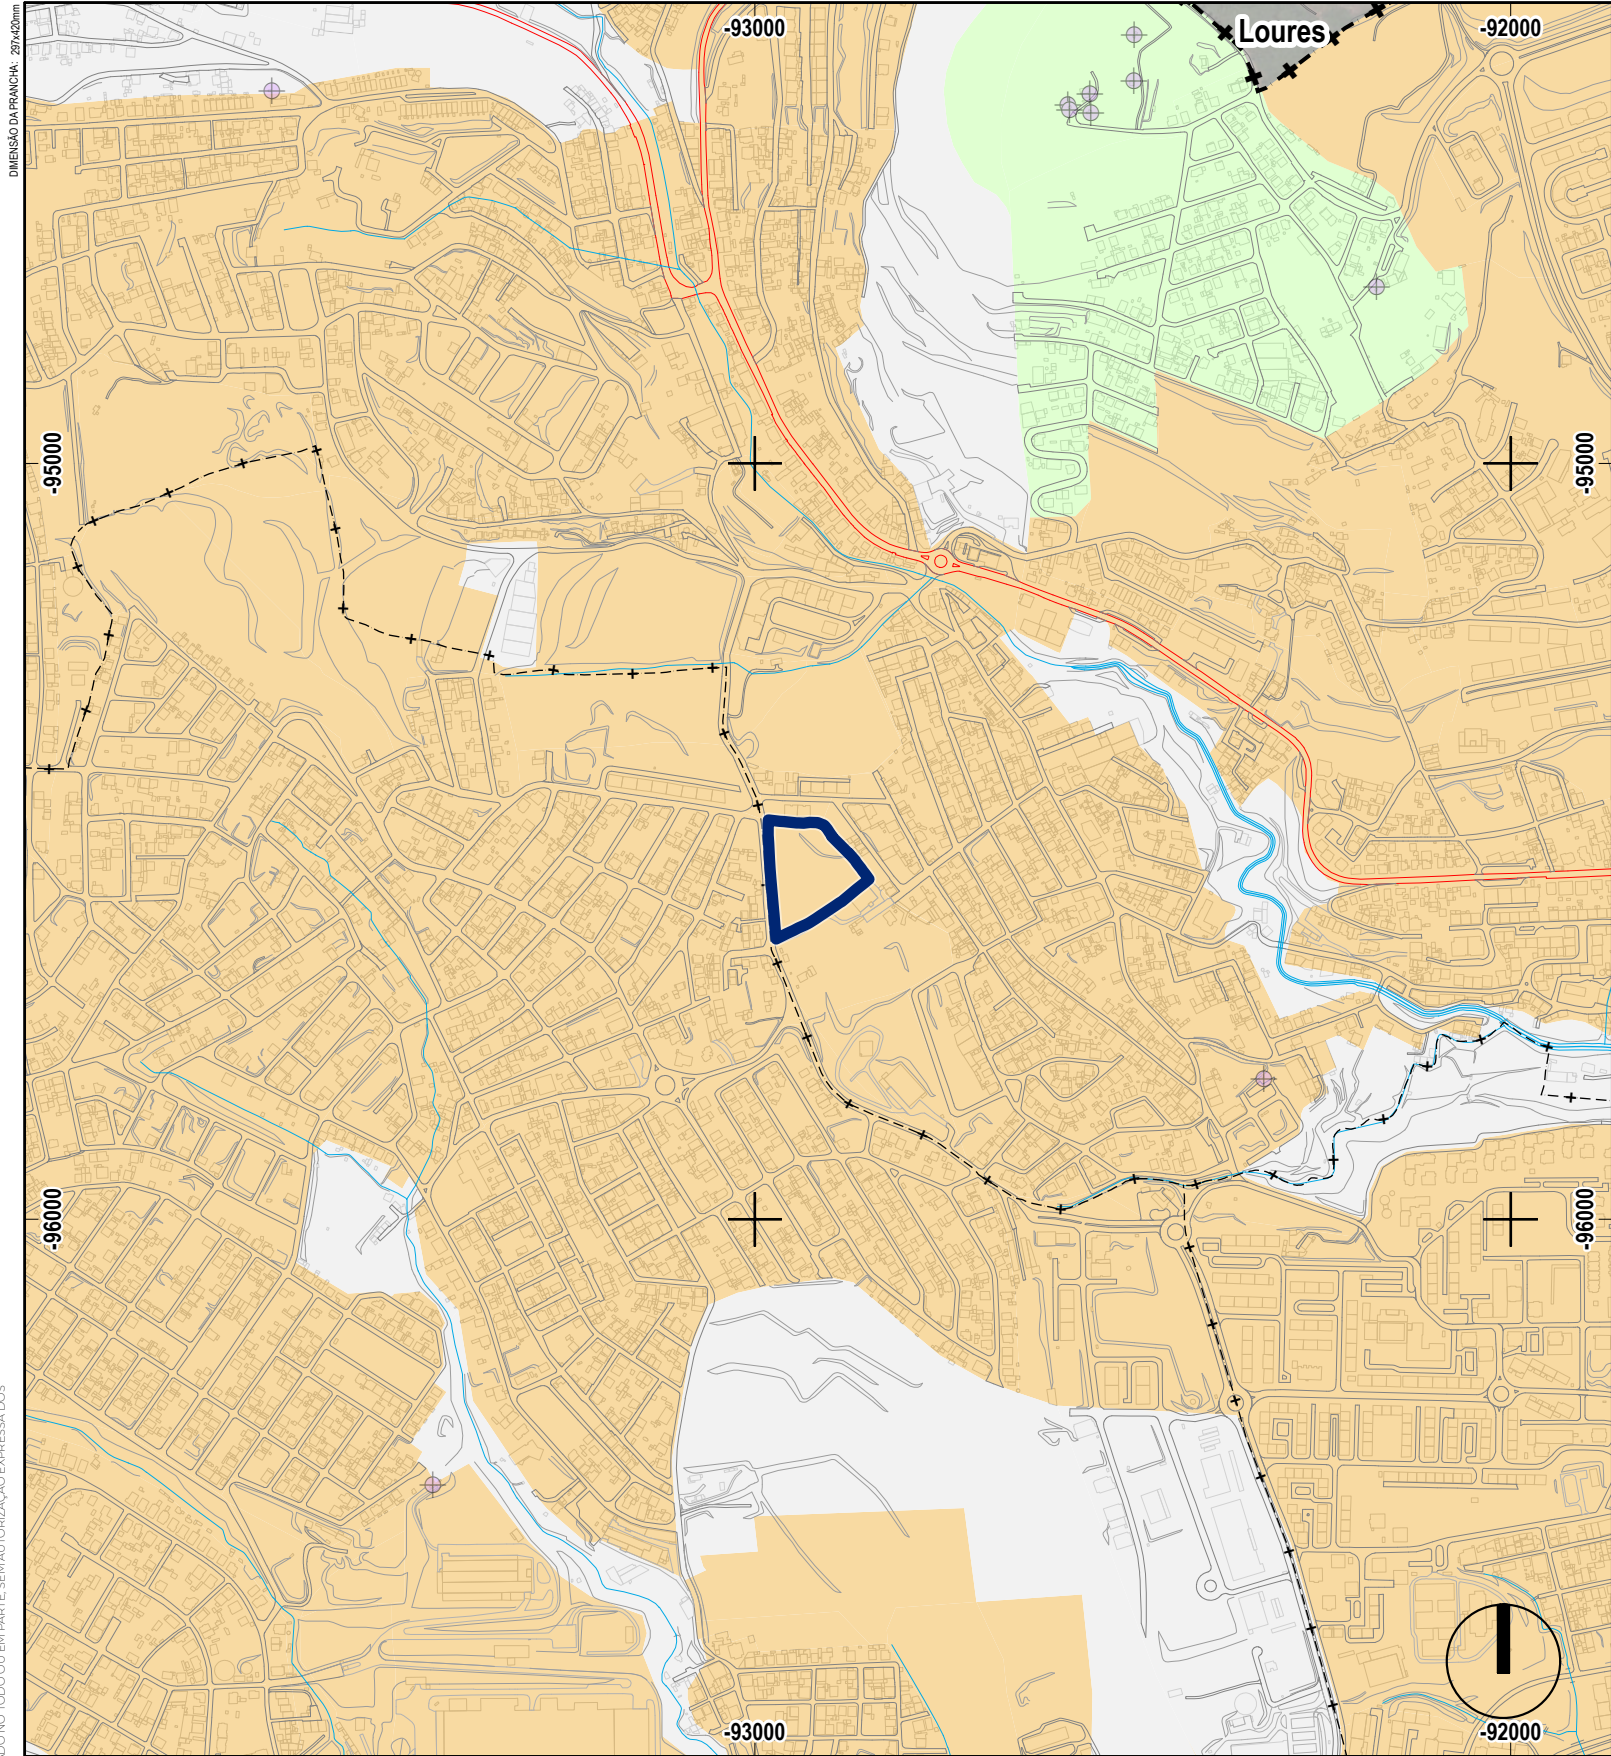

LEGENDA


Classificação de Zonas

- Zona Sensível
- Zona Mista
- Zona Indiferenciada
- Área Sujeita a PMOT Local subsequentemente ao PDM

Limite da Unidade de Execução

LIMITES ADMINISTRATIVOS DO MUNICÍPIO DE ODIVELAS
(CAOP 2020, Data de Referência 05-02-2021)

- Limite do Concelho
- Limite da Freguesia
- Limite de Municípios Limitrofes

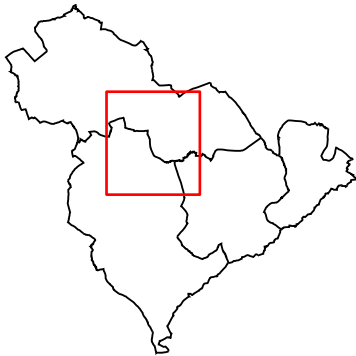

DGOU - Departamento de Gestão e Ordenamento Urbanístico

DPU - DIVISÃO DE PLANEAMENTO URBANÍSTICO

Unidade de Execução - Casal de São José

U.F. Ramada e Caneças

PLANO DIRETOR MUNICIPAL DE ODIVELAS (1.ª Alteração aprovada na 4.ª Sessão Extraordinária de 2024 da Assembleia Municipal de Odivelas de 06/07/2024)

EXTRATO DA PLANTA DE ORDENAMENTO - CLASSIFICAÇÃO DE ZONAS DE RUÍDO

COORDENADOR(A):
Florinda Lixa, Arq.

TÉCNICOS(AS):
Catarina Bacalhau, Arqª
Rita Calhau, Arqª Pais.

DATA
Setembro/2024


PROCESSO
220/2020/DPU

DISTRIBUIÇÃO
-

ESCALA
1:10 000

DESENHO Nº
08

SISTEMA DE REFERÊNCIA PLANIMÉTRICA: PT-ETRS89-TM06 PROJEÇÃO CARTOGRÁFICA: Transversa de Mercator ELIPSÓIDE DE REFERÊNCIA:GRS80 REFERÊNCIA ALTIMÉTRICA:Datum Alt.de Cascais

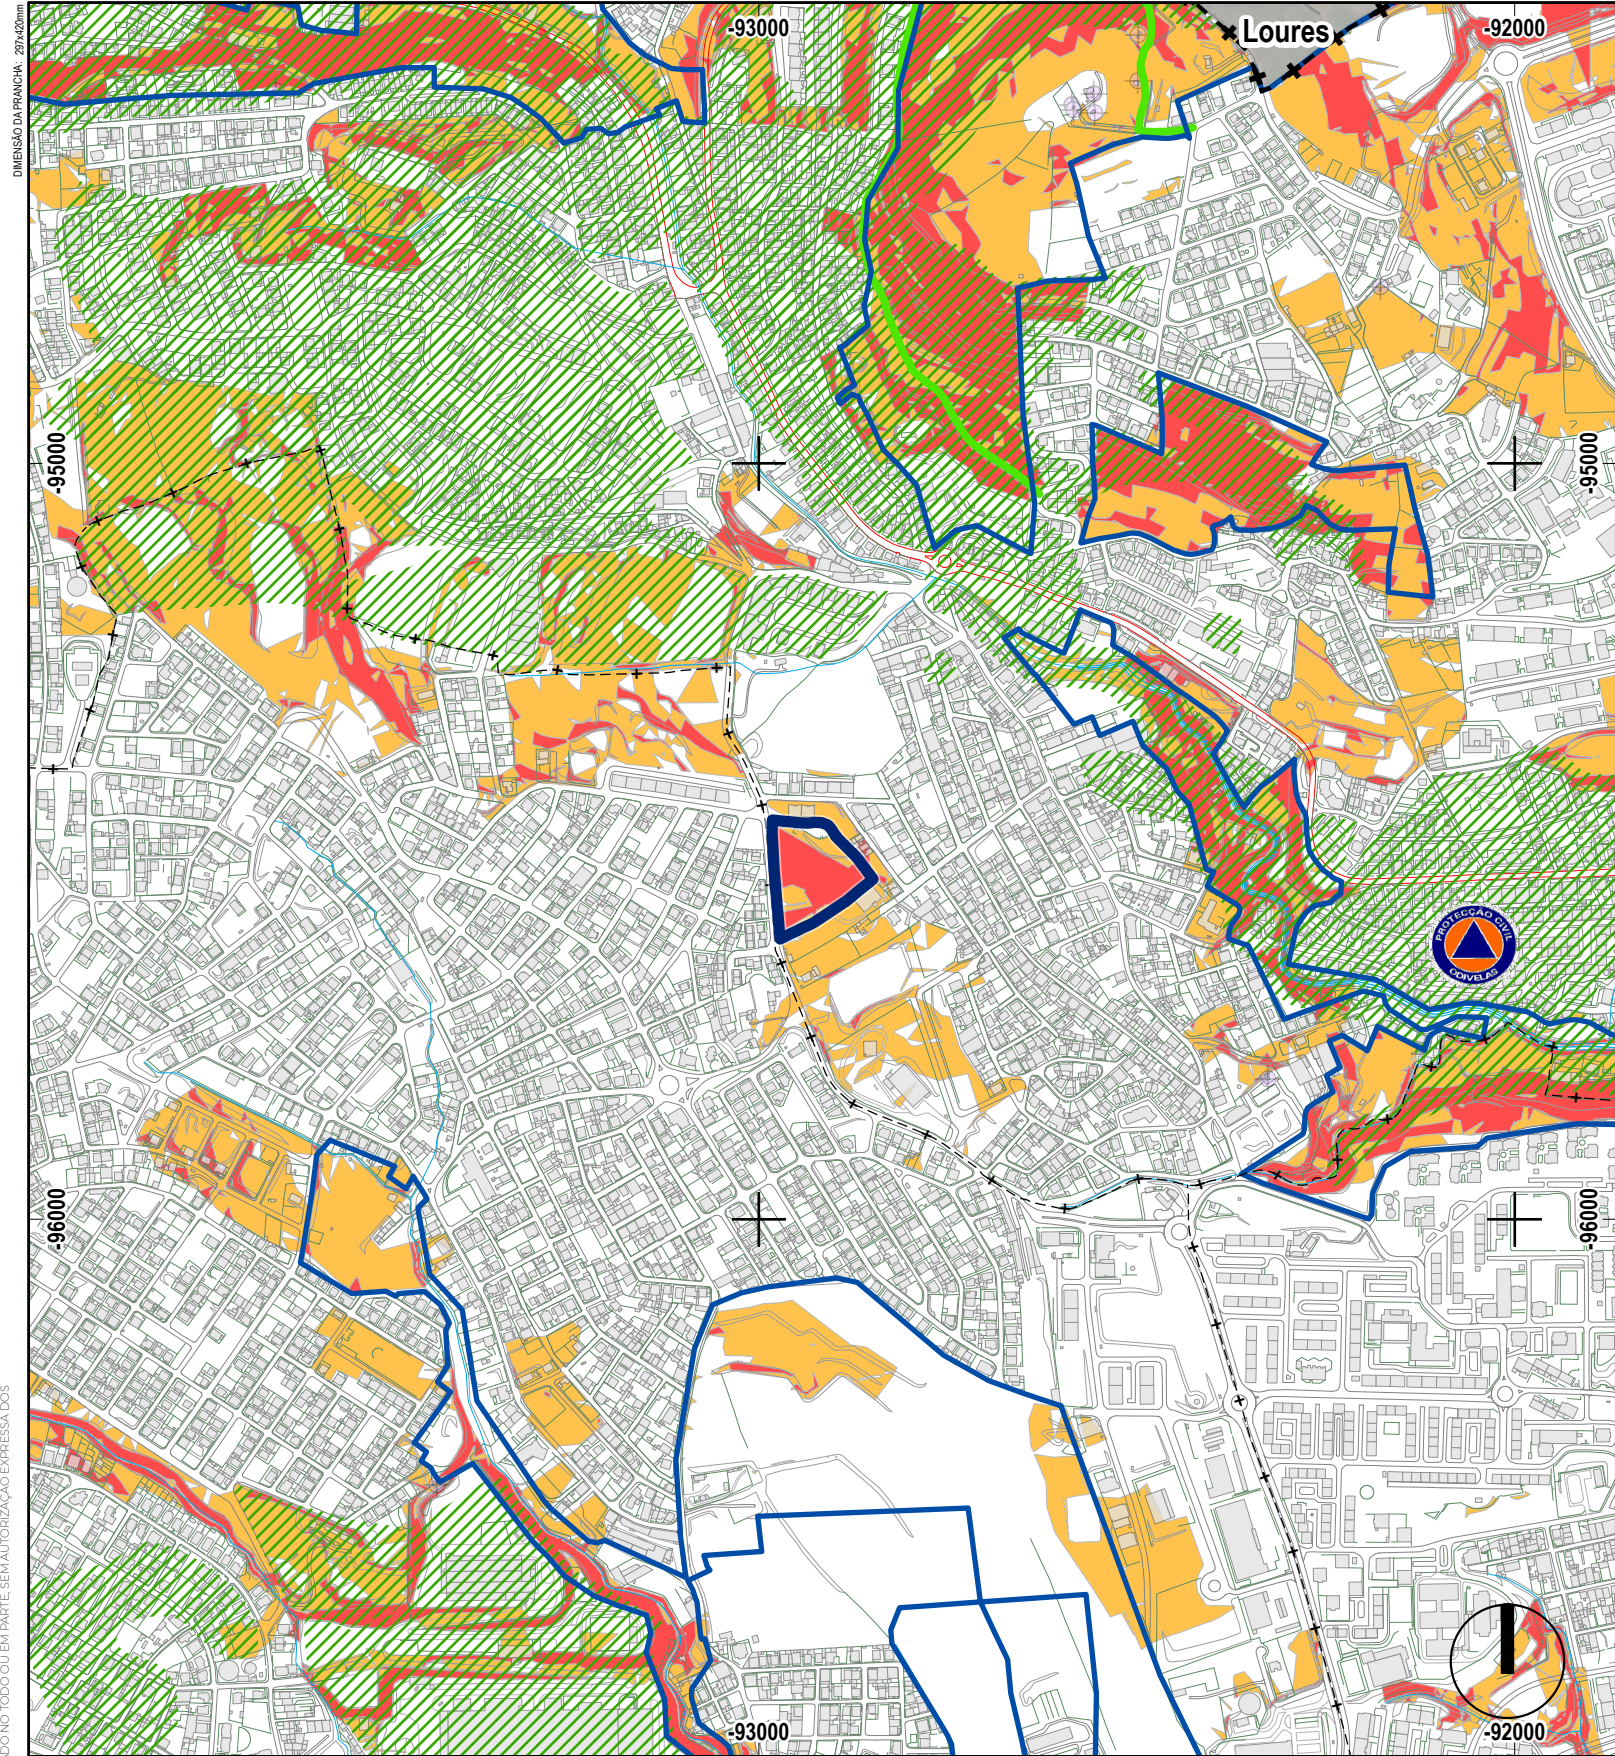


LEGENDA

- Área Sujeita a PMOT Local subsequentemente ao PDM
- Áreas Urbanas e Aglomerados Rurais
- Risco Geotécnico (IPV e Pedreiras)
- Falha Geológica
- Zonas Ameaçadas pelas Cheias
- Pontos Críticos de Inundações Urbanas
- Perigosidade de Incêndio - Muito Alta
- Perigosidade de Incêndio - Alta
- Rede Viária Florestal
- Risco Sísmico de Liquefação de Solos
- Serviço Municipal de Proteção Civil
- Áreas de Evacuação de Populações
- Zonas Inundáveis
- Incêndios Rurais
- Infraestruturas Dedicadas à Proteção Civil

Limite da Unidade de Execução

LIMITES ADMINISTRATIVOS DO MUNICÍPIO DE ODIVELAS
(CAOP 2020, Data de Referência 05-02-2021)

- Limite do Concelho
- Limite da Freguesia
- Limite de Municípios Limitrofes

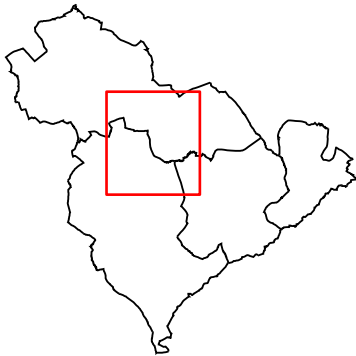

COORDENADOR(A):
Florinda Lixa, Arq.


DGOU - Departamento de Gestão e Ordenamento Urbanístico
DPU - DIVISÃO DE PLANEAMENTO URBANÍSTICO
Unidade de Execução - Casal de São José
U.F. Ramada e Caneças
PLANO DIRETOR MUNICIPAL DE ODIVELAS (1.ª Alteração aprovada
na 4.ª Sessão Extraordinária de 2024 da Assembleia Municipal de Odivelas de 06/07/2024)
EXTRATO DA PLANTA DE ORDENAMENTO - ÁREAS SUJEITAS A PREVENÇÃO DE RISCOS

TÉCNICOS(AS):
Catarina Bacalhau, Arqª
Rita Calhau, Arqª Pais.

SISTEMA DE REFERÊNCIA PLANIMÉTRICA: PT-ETRS89-TM06 PROJEÇÃO CARTOGRÁFICA: Transversa de Mercator ELIPSÓIDE DE REFERÊNCIA:GRS80 REFERÊNCIA ALTIMÉTRICA:Datum Alt.de Cascais

DATA
Setembro/2024
PROCESSO
220/2020/DPU
DISTRIBUIÇÃO
-
ESCALA
1:10 000
DESENHO Nº

09

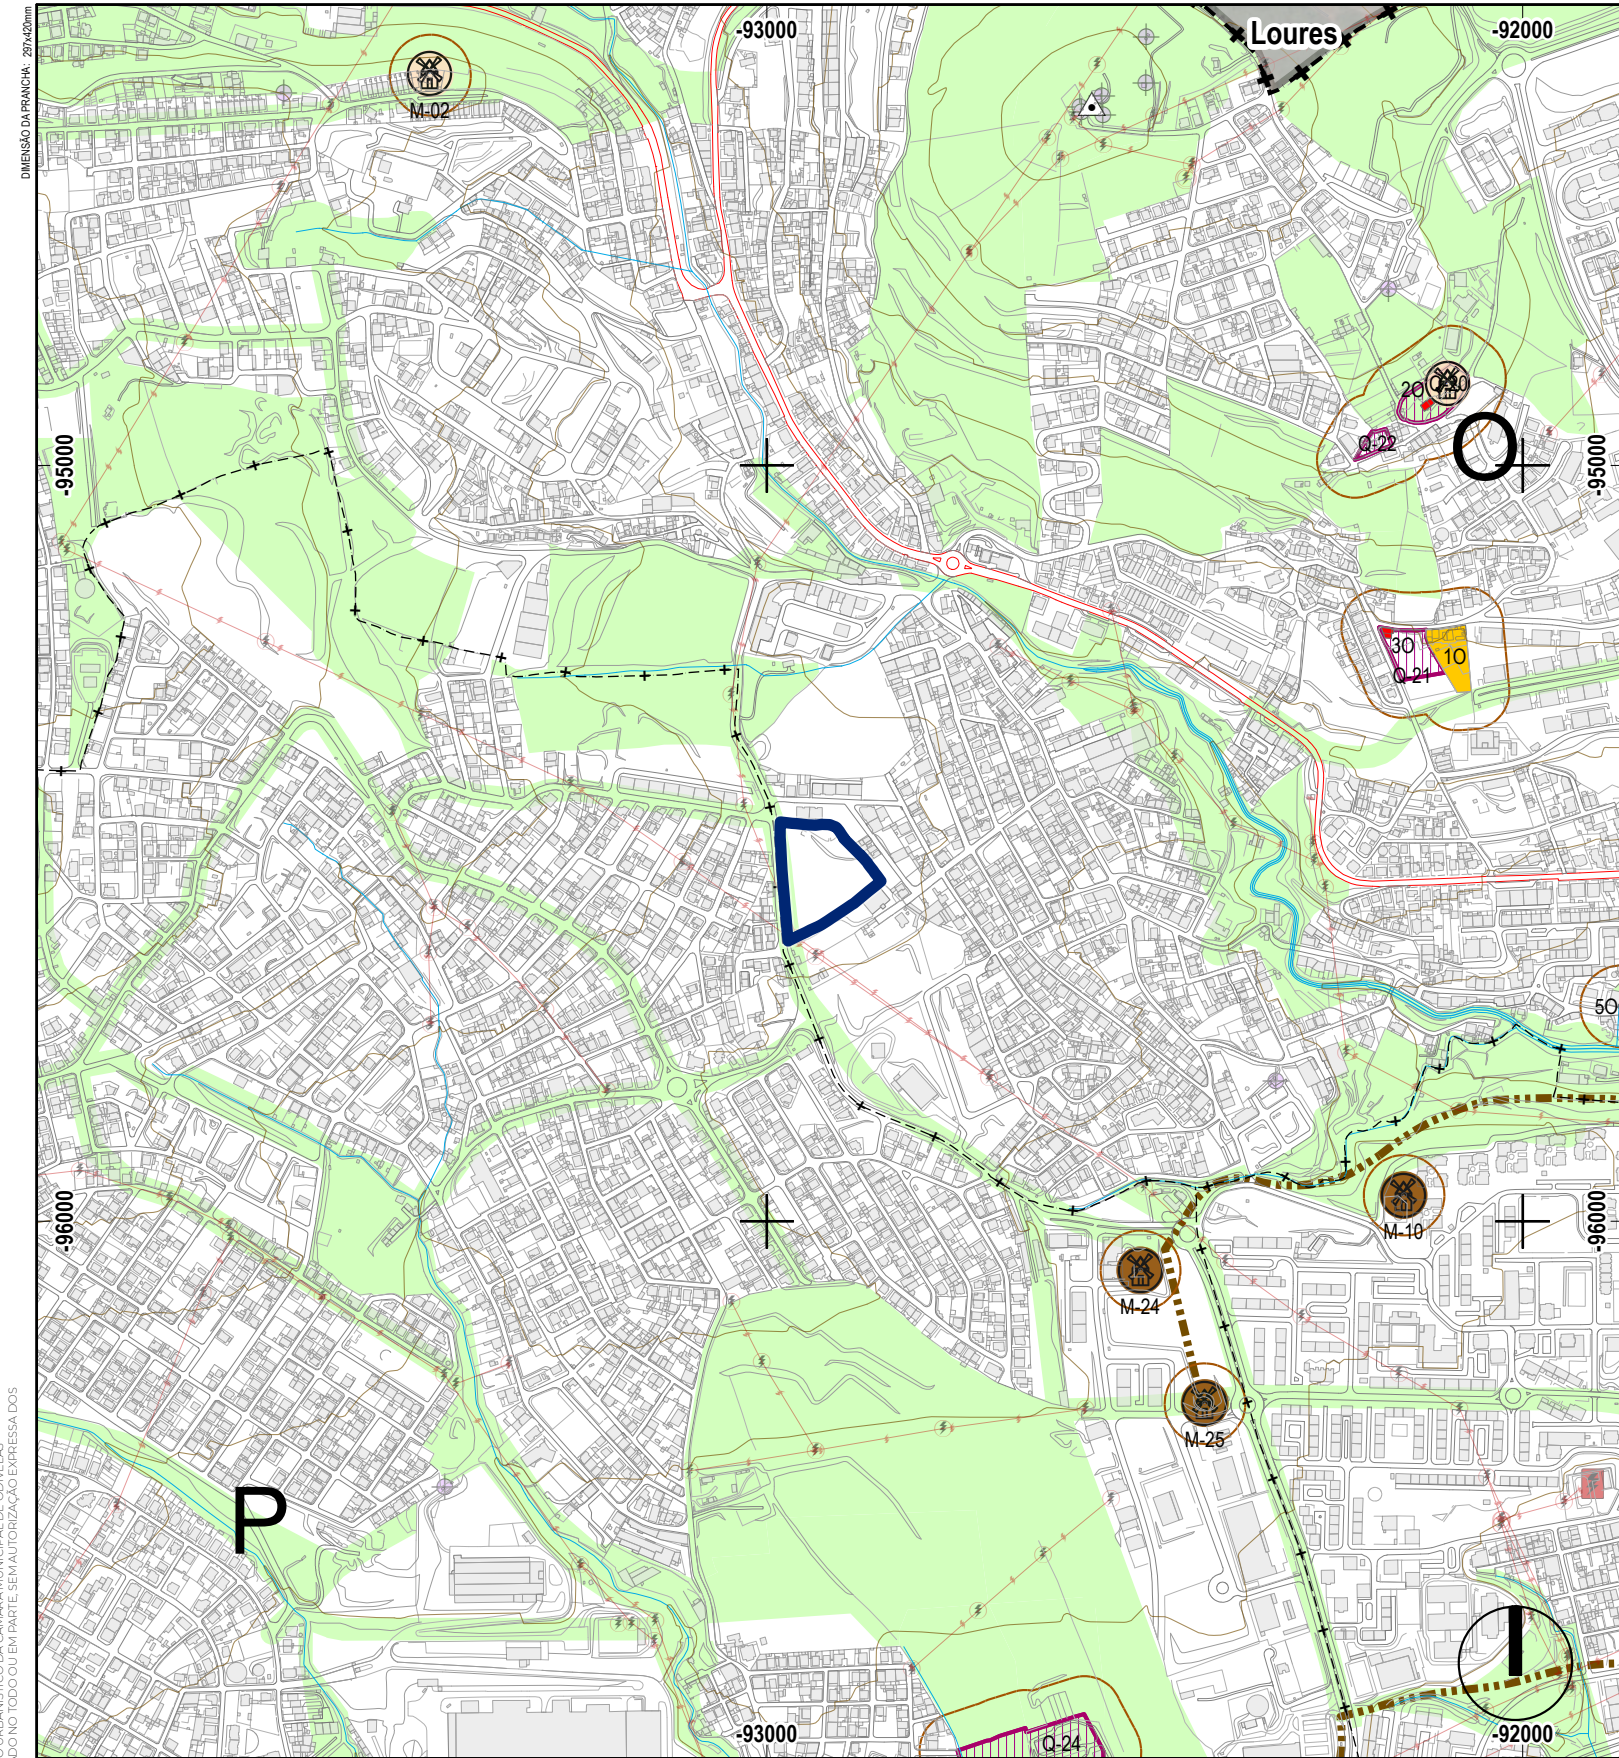



DIMENSÃO DA PRANCHA: 297x420mm

ESTE DESENHO É PROPRIEDADE DO DEPARTAMENTO DE PLANEAMENTO URBANÍSTICO DA CÂMARA MUNICIPAL DE ODIVELAS. A REPRODUÇÃO, TOTAL OU PARCIAL, É PROIBIDA SEM A AUTORIZAÇÃO ESCRITA DO AUTOR. TODOS OS DIREITOS DE AUTOR SÃO RESERVADOS.

 Limite da Unidade de Execução

LIMITES ADMINISTRATIVOS DO MUNICÍPIO DE ODIVELAS
(CAOP 2020, Data de Referência 05-02-2021)

 -  Limite do Concelho
-  Limite da Freguesia
-  Limite de Municípios Limitrofes

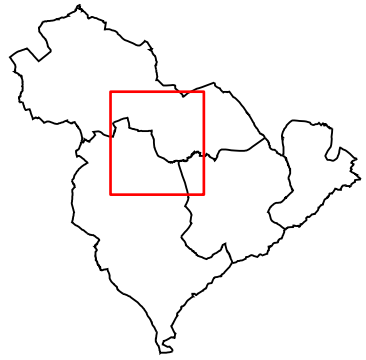

LEGENDA

BENS CULTURAIS IMÓVEIS CLASSIFICADOS, EM VIAS DE CLASSIFICAÇÃO E ZONAS DE PROTEÇÃO

-  Monumento Nacional
-  Imóvel Interesse Público
-  Imóvel Interesse Municipal e respetivas áreas de proteção periférica
-  Em Vias de Classificação-Monumento de Interesse Municipal e respetivas áreas de proteção periférica

ZONAS DE PROTEÇÃO

-  Zona Geral de Proteção (ZGP)
-  Zona Especial de Proteção (ZEP)

BENS CULTURAIS IMÓVEIS INVENTARIADOS A SALVAGUARDAR

CONJUNTOS RESPECTIVAS ÁREAS DE PROTEÇÃO PERIFÉRICA

-  Centro Histórico
-  Núcleo Antigo
-  Conjuntos Urbanos
-  Frentes Arquitetónicas
-  Quintas

SÍTIOS

PERCURSOS PEDESTRES CULTURAIS

-  Rota da Água
-  Rota do Pão

ÁREAS MUSEOLÓGICAS

-  Área Museológica (Rota do Pão e Água)

AM-1 - Área Museológica da Rota da Água
AM-2 - Área Museológica da Rota do Pão

-  Núcleo Museológico Existente (M)

IMÓVEIS

MOINHOS E AZENHAS E RESPECTIVAS ÁREAS DE PROTEÇÃO PERIFÉRICA

-  Grau 1 (Moinhos integrados na Rota do Pão e Recuperados)
-  Grau 2 (Outros Moinhos do Parque Molinológico)
-  Grau 1 (Azenhas integradas na Rota do Pão)

DGOU - Departamento de Gestão e Ordenamento Urbanístico

DPU - DIVISÃO DE PLANEAMENTO URBANÍSTICO

Unidade de Execução - Casal de São José
U.F. Ramada e Caneças

PLANO DIRETOR MUNICIPAL DE ODIVELAS (1.ª Alteração aprovada na 4.ª Sessão Extraordinária de 2024 da Assembleia Municipal de Odivelas de 06/07/2024)
EXTRATO DA PLANTA DE ORDENAMENTO - PATRIMÓNIO CULTURAL ARQUITETÓNICO

COORDENADOR(A):
Florinda Lixa, Arq.

TÉCNICOS(AS):
Catarina Bacalhau, Arqª
Rita Calhau, Arqª Pais.

SISTEMA DE REFERÊNCIA PLANIMÉTRICA: PT-ETRS89-TM06 PROJEÇÃO CARTOGRÁFICA: Transversa de Mercator ELIPSÓIDE DE REFERÊNCIA:GRS80 REFERÊNCIA ALTIMÉTRICA:Datum Alt.de Cascais

DATA

Setembro/2024

PROCESSO

220/2020/DPU

DISTRIBUIÇÃO


-

ESCALA

1:10 000

DESENHO Nº



10

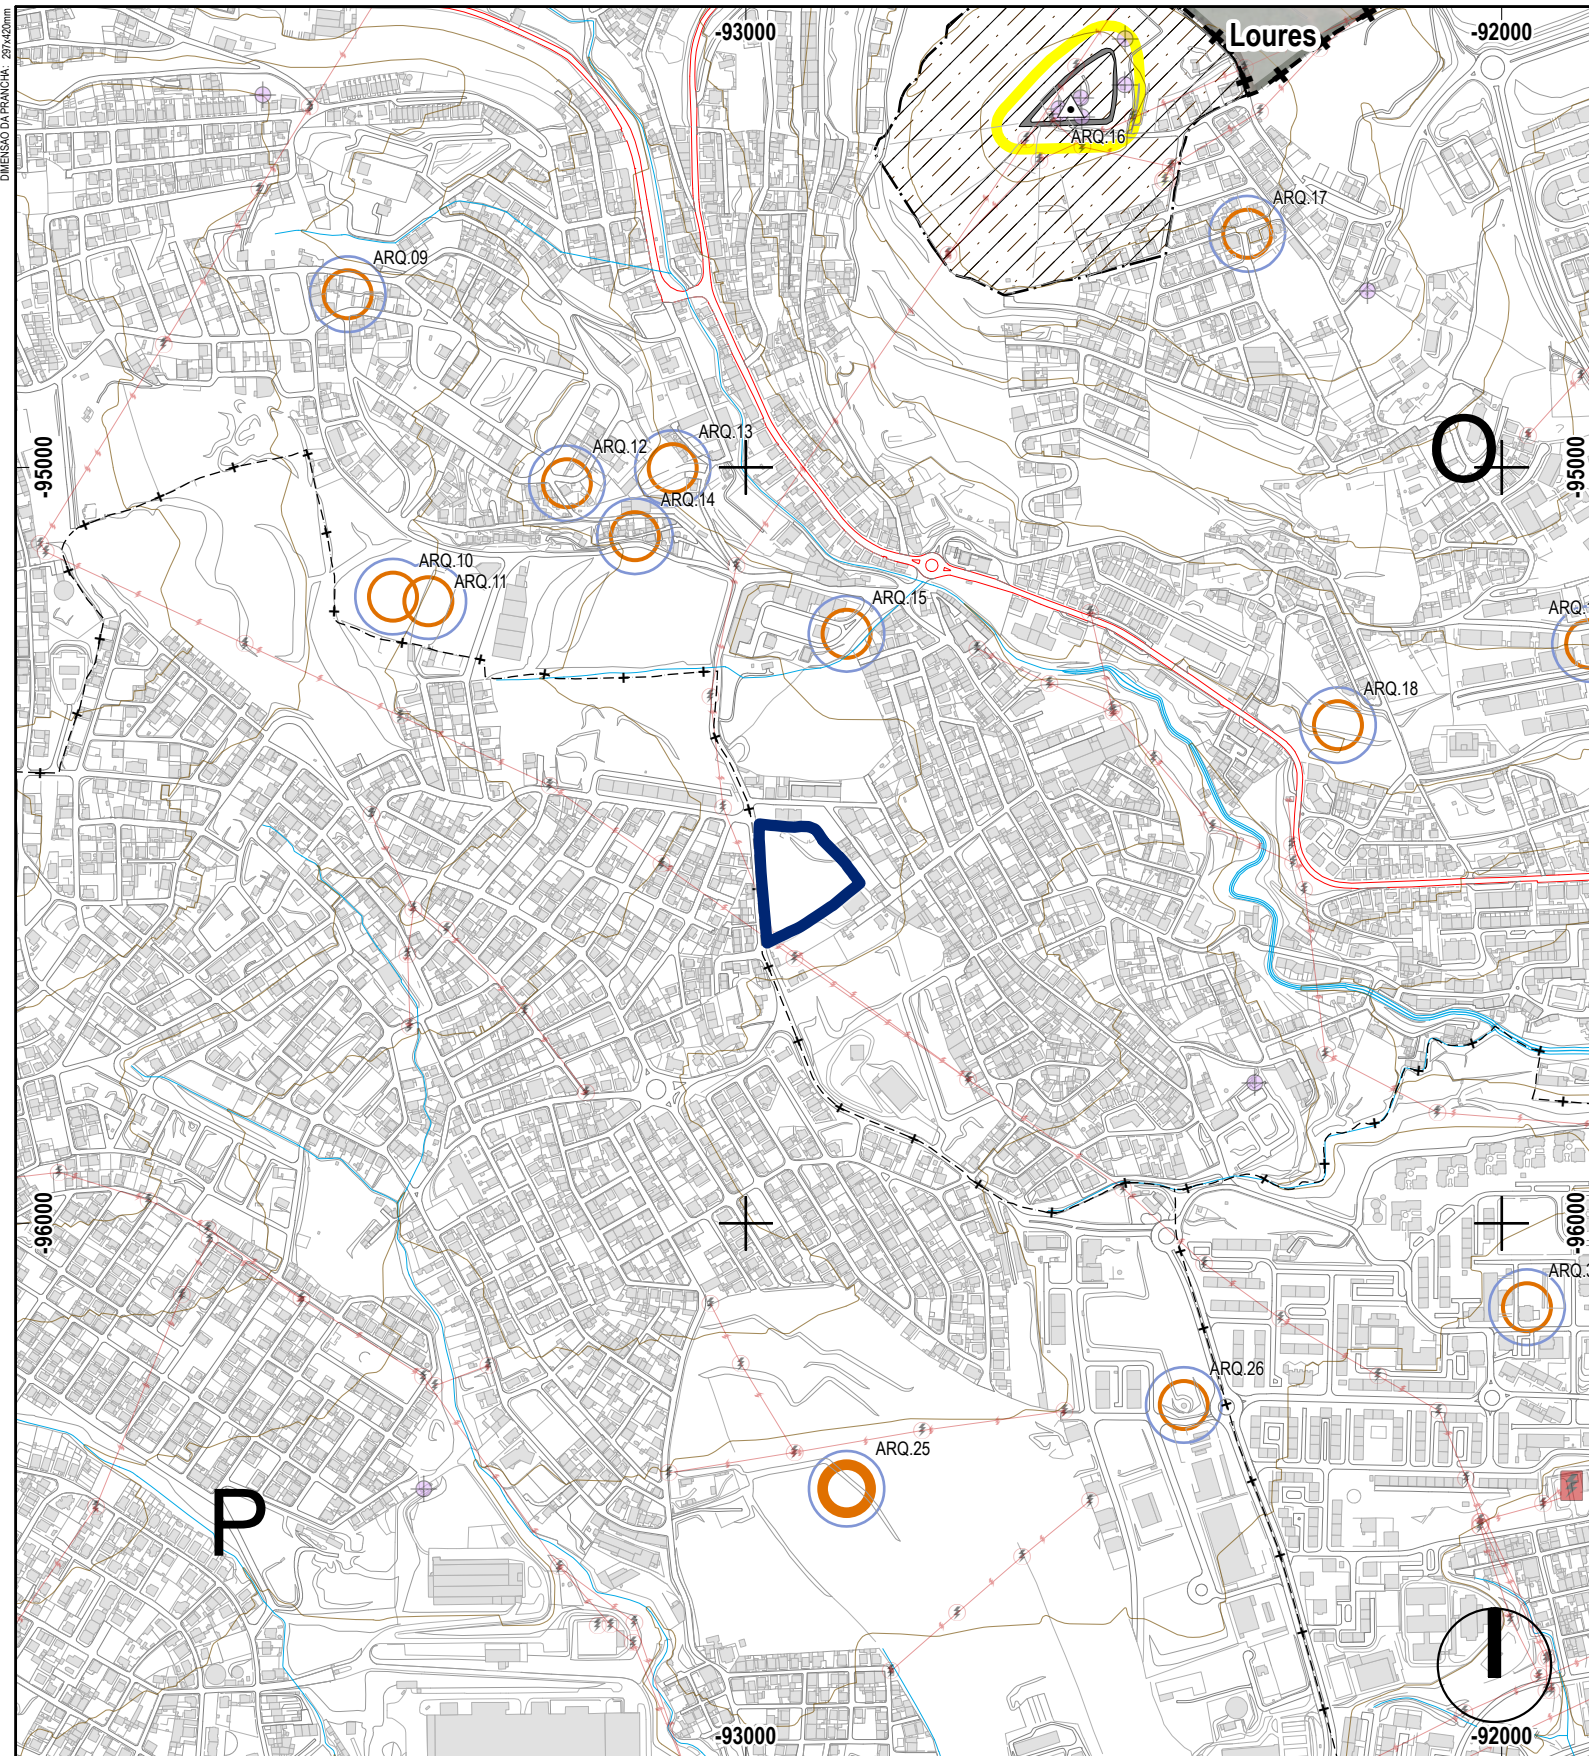

LEGENDA

BENS CULTURAIS IMÓVEIS CLASSIFICADOS, EM VIAS DE CLASSIFICAÇÃO E ZONAS DE PROTEÇÃO


Grau 1

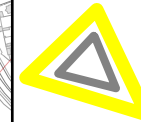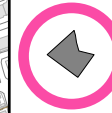

BENS CULTURAIS IMÓVEIS INVENTARIADOS A SALVAGUARDAR

Arqueossítios

Grau 1

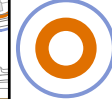

Grau 2




ÁREA DE INTERESSE ARQUEOLÓGICO



LIMITES ADMINISTRATIVOS DO MUNICÍPIO DE ODIVELAS
(CAOP 2020, Data de Referência 05-02-2021)

 Limite do Concelho
 Limite da Freguesia
 Limite de Municípios Limitrofes

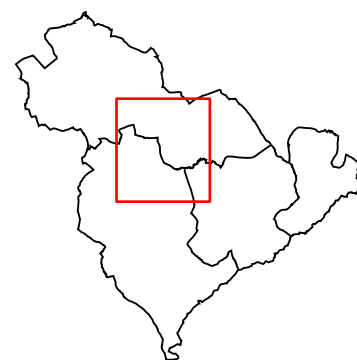

DGOU - Departamento de Gestão e Ordenamento Urbanístico

DPU - DIVISÃO DE PLANEAMENTO URBANÍSTICO

Unidade de Execução - Casal de São José

U.F. Ramada e Caneças

PLANO DIRETOR MUNICIPAL DE ODIVELAS (1.ª Alteração aprovada
na 4.ª Sessão Extraordinária de 2024 da Assembleia Municipal de Odivelas de 06/07/2024)
EXTRATO DA PLANTA DE ORDENAMENTO - PATRIMÓNIO CULTURAL ARQUEOLÓGICO

COORDENADOR(A):
Florinda Lixa, Arg.

TÉCNICOS(AS):
Catarina Bacalhau, Arq^a
Rita Calhau, Arq^a Pais.

SISTEMA DE REFERÊNCIA PLANIMÉTRICA: PT-ETRS89-TM06 PROJECÇÃO CARTOGRÁFICA: Transversa de Mercator ELIPSÓIDE DE REFERÊNCIA:GRS80 REFERÊNCIA ALTIMÉTRICA: Datum Alt.de Cascais

DATA

Setembro/2024

PROCESSO

220/2020/DPU

DISTRIBUIÇÃO


—

ESCALA

1:10 000

DESENHO N°

11

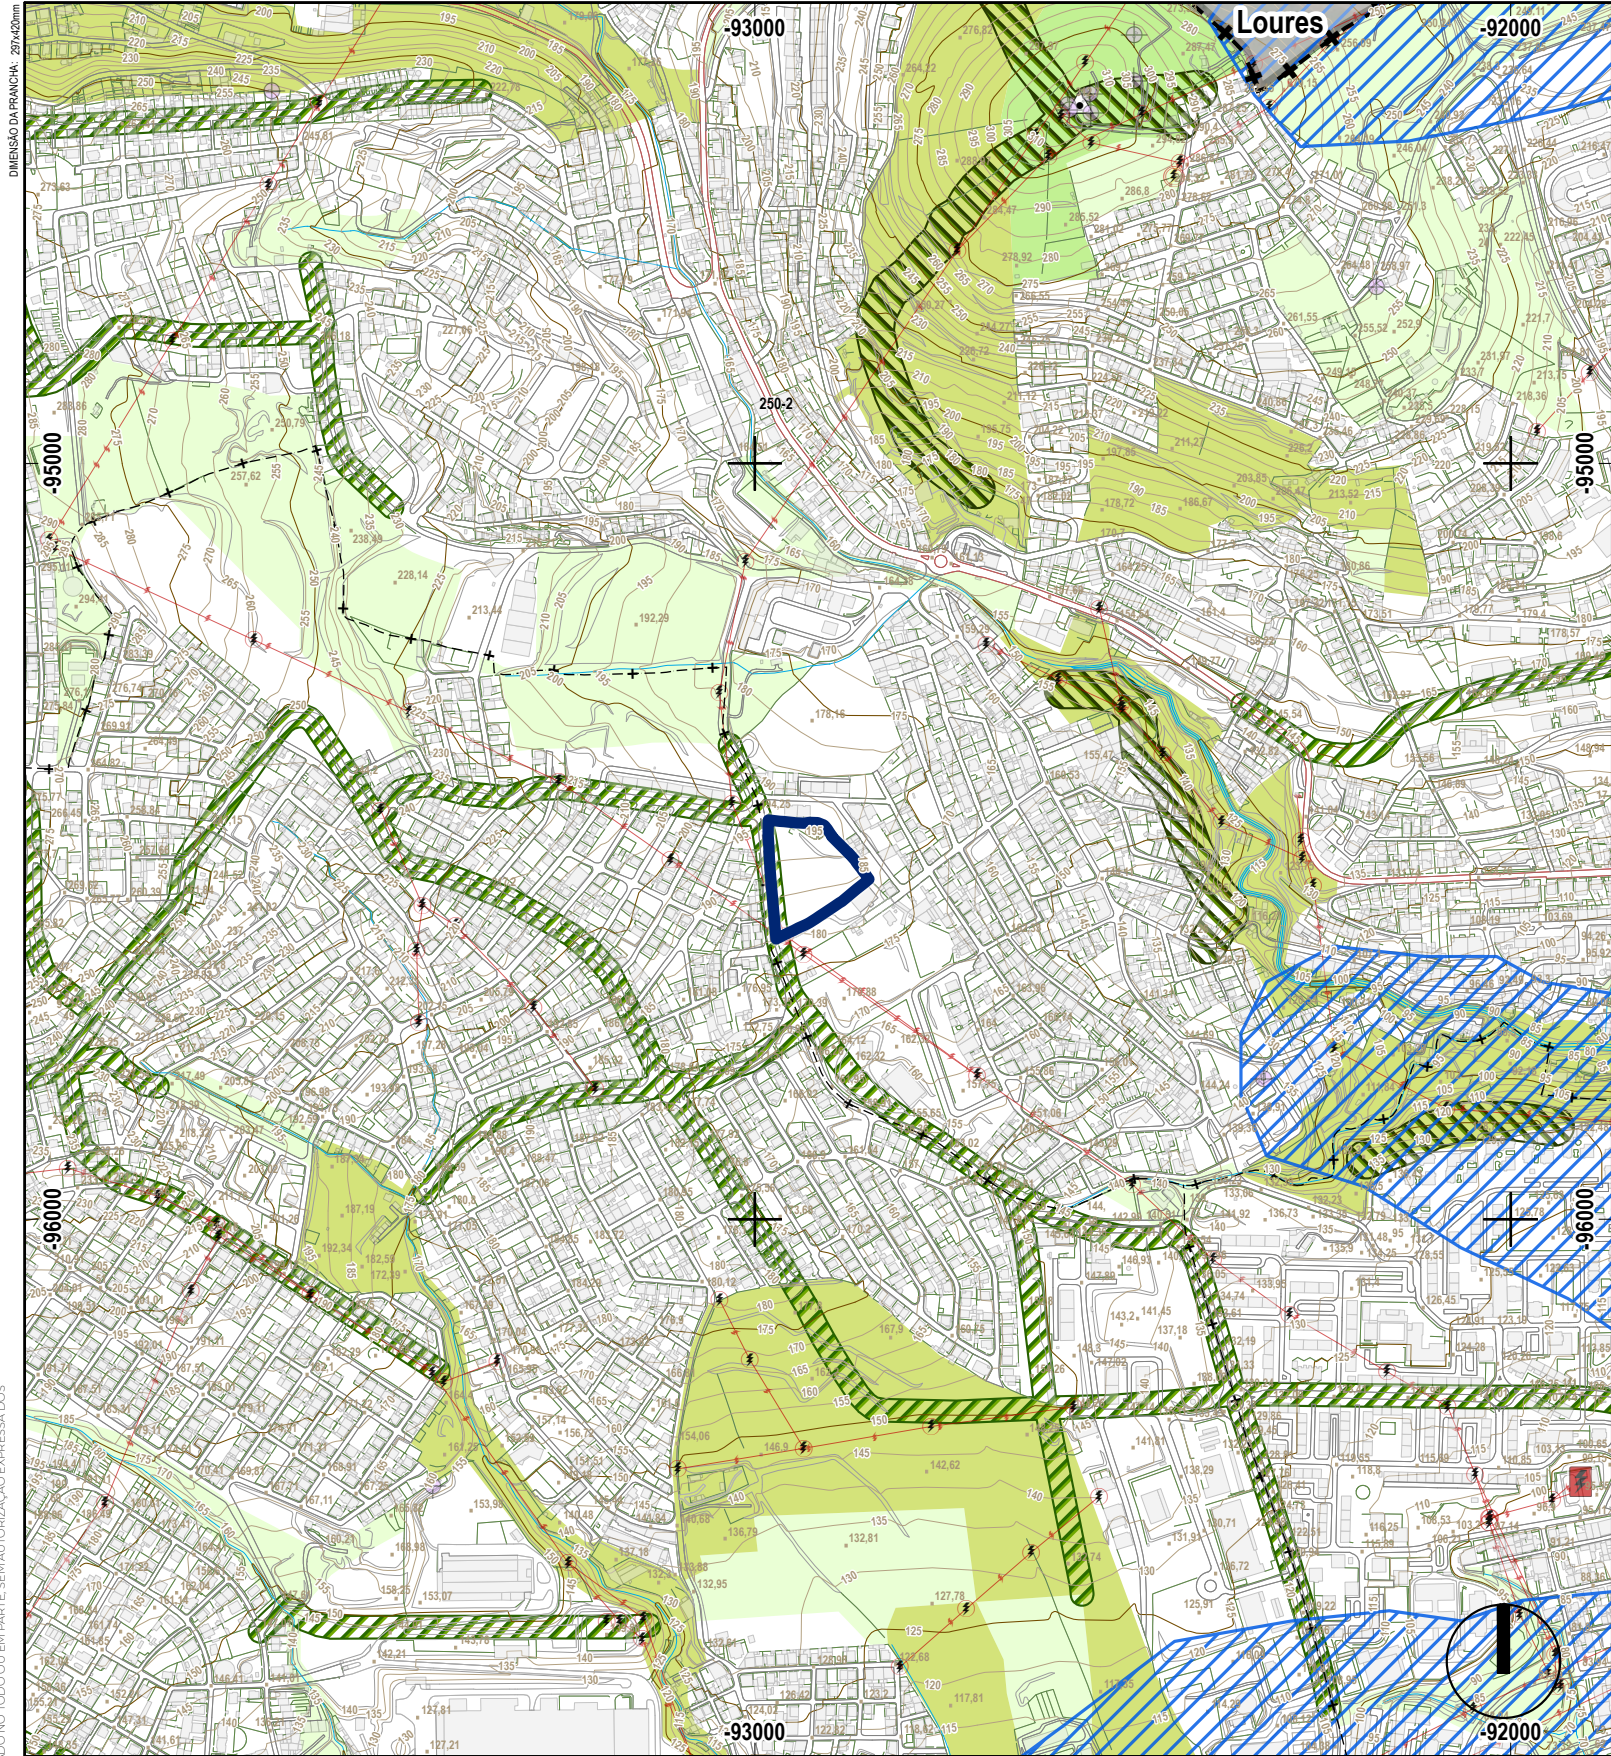

LEGENDA

Planta de Ordenamento - Usos do Solo

Solo Rústico

- Espaços Florestais com Funções Predominantes de Recreio e Valorização da Paisagem - Grande Lisboa
- Espaços Florestais com Funções Predominantes de Recreio e Valorização da Paisagem - Região Saloia
- Espaços Florestais de Produção - Grande Lisboa
- Espaços Agrícolas
- Outras Categorias do Solo Rústico - Espaços Destinados a Equipamentos, Infraestruturas e Outras Estruturas ou Ocupações

Solo Urbano

- Espaços Verdes

Áreas de Uso Especial Complementar

- Corredores Arborizados em Solo Rústico - com 50m de largura
- Corredores Arborizados em Solo Urbano - com 30m de largura

Plano Regional de Ordenamento do Território da Área Metropolitana de Lisboa

- Pontos de Intrusão
- Corredores Vitais
- Locais Tampão
- Estrangulamento Pontual
- Áreas Vitais
- Áreas Estruturantes Secundárias
- Corredores Estruturantes Principais

Limite da Unidade de Execução

LIMITES ADMINISTRATIVOS DO MUNICÍPIO DE ODIVELAS
(CAOP 2020, Data de Referência 05-02-2021)

- Limite do Concelho
- Limite da Freguesia
- Limite de Municípios Limitrofes

DGOU - Departamento de Gestão e Ordenamento Urbanístico

DPU - DIVISÃO DE PLANEAMENTO URBANÍSTICO

Unidade de Execução - Casal de São José

U.F. Ramada e Caneças

PLANO DIRETOR MUNICIPAL DE ODIVELAS (1.ª Alteração aprovada na 4.ª Sessão Extraordinária de 2024 da Assembleia Municipal de Odivelas de 06/07/2024)

EXTRATO DA PLANTA DE ORDENAMENTO - ESTRUTURA ECOLÓGICA MUNICIPAL

COORDENADOR(A):
Florinda Lixa, Arq.

TÉCNICOS(AS):
Catarina Bacalhau, Arqª
Rita Calhau, Arqª Pais.

DATA
Setembro/2024

PROCESSO
220/2020/DPU


DISTRIBUIÇÃO
-

ESCALA
1:10 000

DESENHO Nº
12

SISTEMA DE REFERÊNCIA PLANIMÉTRICA: PT-ETRS89-TM06 PROJEÇÃO CARTOGRÁFICA: Transversa de Mercator ELIPSÓIDE DE REFERÊNCIA:GRS80 REFERÊNCIA ALTIMÉTRICA:Datum Alt.de Cascais

ESTE DESENHO É PROPRIEDADE DO DEPARTAMENTO DE PLANEAMENTO URBANÍSTICO DA CÂMARA MUNICIPAL DE ODIVELAS. A DISTRIBUIÇÃO, A REPRODUÇÃO OU A REPRODUÇÃO DE QUALQUER PARTE DO DESENHO, SEM A AUTORIZAÇÃO EXPRESSA DOS SEUS AUTORES, É PROIBIDA. TODOS OS DIREITOS DE AUTOR SÃO RESERVADOS.

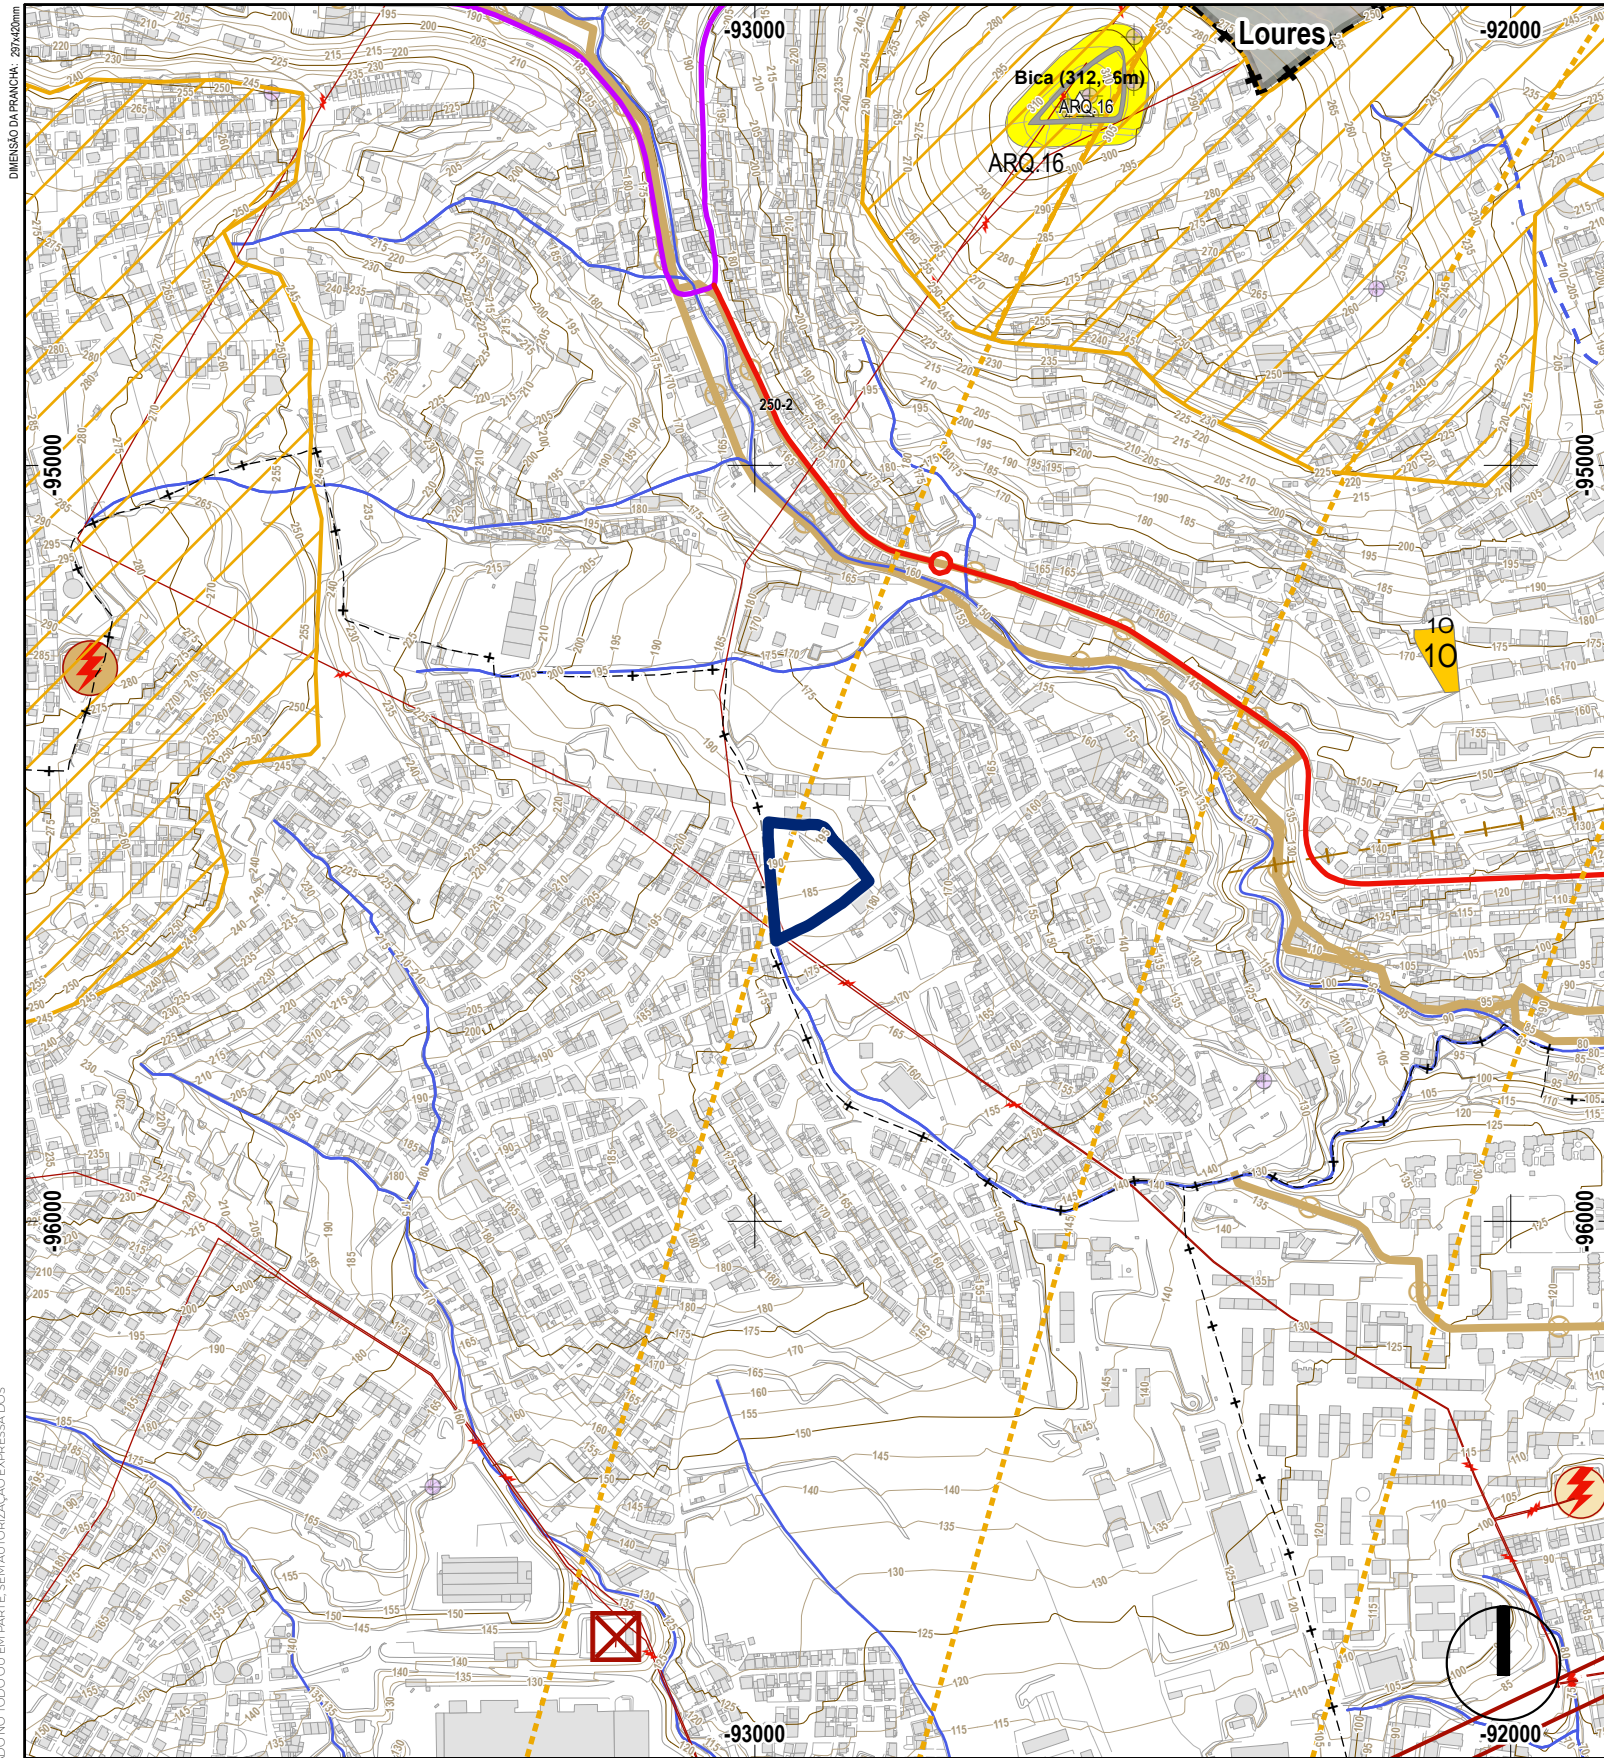

LEGENDA

Património Cultural Arquitetónico / Arqueológico

Bens Culturais Imóveis Classificados, em Vias de Classificação e Zonas de Protecção

- Monumento Nacional
- Imóvel Interesse Público
- Imóvel Interesse Municipal
- Em Vias de Classificação-Monumento de Interesse Municipal

Zonas de Protecção

- Zona Geral de Protecção (ZGP)
- Zona Especial de Protecção (ZEP)

Arquitetónico

Monumento Nacional

- 4C, Aqueduto das Águas Livres, Seus Aferentes e Correlacionados
- 1F, Mosteiro de Odivelas, Compreendendo os Túmulos de D. Dinis e de sua Filha
- 3F, Memorial de Odivelas
- 1J, Igreja da Póvoa de Stº. Adrião

Imóvel de Interesse Público

- 2F, Igreja do Santíssimo Nome de Jesus, Matriz de Odivelas
- 21F, Padrão do Senhor Roubado

Imóvel Interesse Municipal

- 1C, Conjunto 5 Fontes de Caneças: Fonte das Piçarras
- 2C, Conjunto 5 Fontes de Caneças: Fonte das Fontainhas
- 3C, Conjunto 5 Fontes de Caneças: Fonte de Castelo de Vide
- 5C, Conjunto 5 Fontes de Caneças: Fonte dos Castanheiros
- 5D, Conjunto 5 Fontes de Caneças: Fonte dos Passarinhos
- 6I, Palacete na Rua Dr. Alexandre Braga, Incluindo o Logradouro

Em Vias de Classificação - Monumento Interesse Municipal

- 14F-15F, Biblioteca Municipal D. Dinis
- 3L, Centro Cultural da Malaposta
- 1N, Imóvel conhecido como "Velho Mirante"
- 1O, Casal de Sant'Ana

Arqueológico

Monumento Nacional

- ARQ.08, Dólmen do Sítio das Pedras Grandes

Imóvel de Interesse Municipal

- ARQ.16, Povoado Fortificado da Serra da Amoreira

Domínio Público Hídrico

- Linha de Água em Conduta Subterrânea
- Linha de Água
- Zonas Ameaçadas pelas Cheias

Recursos Agrícolas e Florestais

Recursos Agrícolas e Florestais

- Povoamento Florestal de Sobreiro
- Fitomonumento - Phytolacca dioica L. (bela-sombra)

Rede Rodoviária Nacional

- IC1 (A8)
- IC17 (A36 - CRIL)
- IC18 (A9 - CREL)
- IC22 (A40 - Radial Odivelas)
- EN 250, LC Sintra/Caneças - LC Loures
- EN 250-2, Entroncamento da EN250/Portas de Carriche
- EN 8, Calçada de Carriche/Póvoa de Santo Adrião

Rede Ferroviária

- Metropolitano (Linha amarela existente)
- Metropolitano (Linha amarela prolongamento previsto)

Transporte Coletivo em Sítio Próprio (TCSP)

- Itinerário da Linha Violeta - Corredor à Superfície (conforme traçado definitivo)
- Itinerário da Linha Violeta - Corredor em Subterrâneo (conforme traçado definitivo)

Servidões / Instalações Militares

- Instituto de Odivelas
- Quartel da Pontinha
- Posto de Tavares

Redes de Transporte e Distribuição de Energia e Instalações de transformação

- Instalações de Gás (PRM 110)
- Gasoduto de 2º Escalão

Rede de Transporte e Distribuição de Eletricidade

- Linhas da Rede Nacional de Transporte de Eletricidade - RNT (aéreas)
- Linhas da Rede Nacional de Distribuição de Eletricidade - RND (aéreas)
- Linhas da Rede Nacional de Distribuição de Eletricidade - RND (subterrânea)
- Linhas da Rede Nacional de Transporte de Eletricidade - RNT (subterrâneas)

REN - (Rede Nacional de Transporte)

- Posto de seccionamento da Pontinha (RNT)

EDP

- Posto Seccionamento Famões
- Subestação Arroja
- Subestação Caneças

Rede de Infraestruturas

Abastecimento de Água

- Adutora de Água da EPAL

Edifício EPAL

Saneamento

- Emissários e Interceptores

Outras Condicionantes:

Rede Geodésica

- Marco Geodésico de 3ª Ordem


Servidão Aeronáutica

- Faixas
- Zonamento
- Áreas Críticas
- Base Aérea n.º6 / CTA (Zona F)

Limite da Unidade de Execução

LIMITES ADMINISTRATIVOS DO MUNICÍPIO DE ODIVELAS
(CAOP 2020, Data de Referência 05-02-2021)

- Limite do Concelho
- Limite da Freguesia
- Limite de Municípios Limitrofes

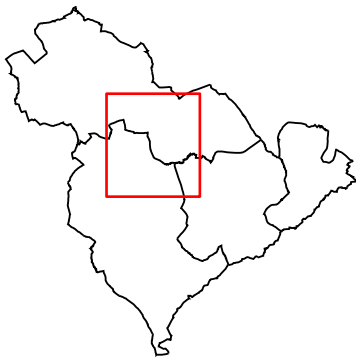

COORDENADOR(A):
Florinda Lixa, Arq.

DGOU - Departamento de Gestão e Ordenamento Urbanístico

DPU - DIVISÃO DE PLANEAMENTO URBANÍSTICO

Unidade de Execução - Casal de São José

U.F. Ramada e Caneças

PLANO DIRETOR MUNICIPAL DE ODIVELAS (1.ª Alteração aprovada de 2024 da Assembleia Municipal de Odivelas de 06/07/2024) EXTRATO DA PLANTA DE CONDICIONANTES - SERVIDÕES ADMINISTRATIVAS E RESTRIÇÕES DE UTILIDADE PÚBLICA

TÉCNICOS(AS):

Catarina Bacalhau, Arqª
Rita Calhau, Arqª Pais.

SISTEMA DE REFERÊNCIA PLANIMÉTRICA: PT-ETRS89-TM06 PROJEÇÃO CARTOGRÁFICA: Transversa de Mercator ELIPSÓIDE DE REFERÊNCIA:GRS80 REFERÊNCIA ALTIMÉTRICA:Datum Alt.de Cascais

DATA

Setembro/2024

PROCESSO

220/2020/DPU

DISTRIBUIÇÃO


-

ESCALA

1:10 000

DESENHO Nº

13

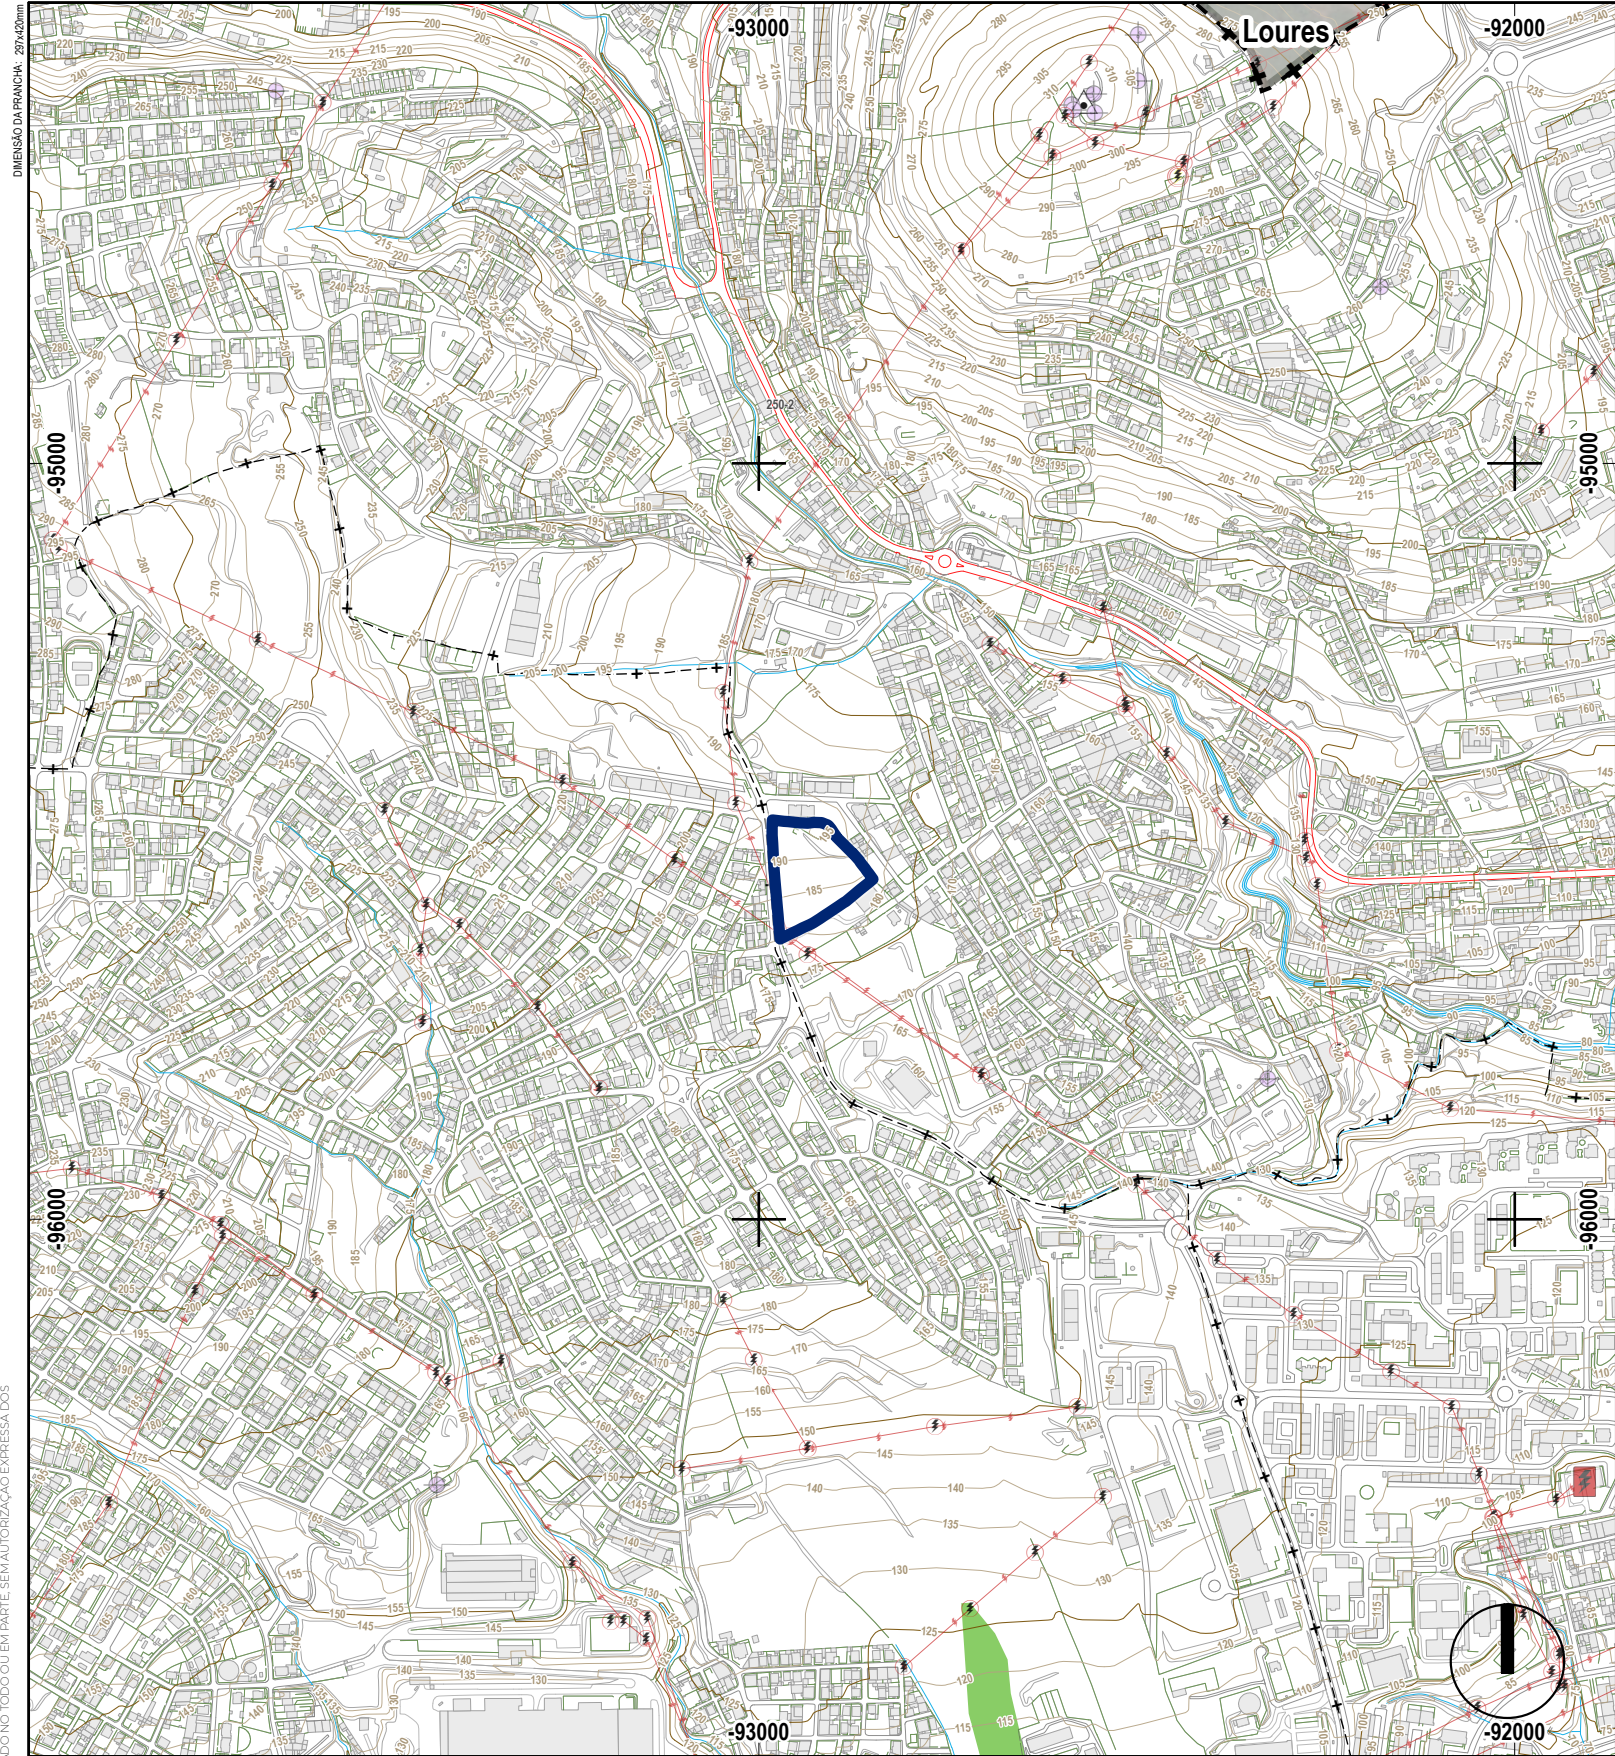

LEGENDA

Reserva Agrícola Nacional

Reserva Agrícola Nacional

Limite da Unidade de Execução

---+---+---

Limite do Concelho

---+---

Limite da Freguesia

---+---

Limite de Municípios Limitrofes

Limites Administrativos do Município de Odivelas

(CAOP 2020, Data de Referência 05-02-2021)

---+---

Limite do Concelho

---+---

Limite da Freguesia

---+---

Limite de Municípios Limitrofes

Mapa de Odivelas

DGOU - Departamento de Gestão e Ordenamento Urbanístico

DPU - DIVISÃO DE PLANEAMENTO URBANÍSTICO

Unidade de Execução - Casal de São José

U.F. Ramada e Caneças

PLANO DIRETOR MUNICIPAL DE ODIVELAS (1.ª Alteração aprovada na 4.ª Sessão Extraordinária de 2024 da Assembleia Municipal de Odivelas de 06/07/2024)

EXTRATO DA PLANTA DE CONDICIONANTES - RESERVA AGRÍCOLA NACIONAL

COORDENADOR(A):

Florinda Lixa, Arq.

TÉCNICOS(AS):

Catarina Bacalhau, Arqª

Rita Calhau, Arqª Pais.

DATA

Setembro/2024

PROCESSO

220/2020/DPU

DISTRIBUIÇÃO

-

ESCALA

1:10 000

DESENHO Nº


14

SISTEMA DE REFERÊNCIA PLANIMÉTRICA: PT-ETRS89-TM06

PROJEÇÃO CARTOGRÁFICA: Transversa de Mercator

ELIPSÓIDE DE REFERÊNCIA:GRS80

REFERÊNCIA ALTIMÉTRICA:Datum Alt.de Cascais

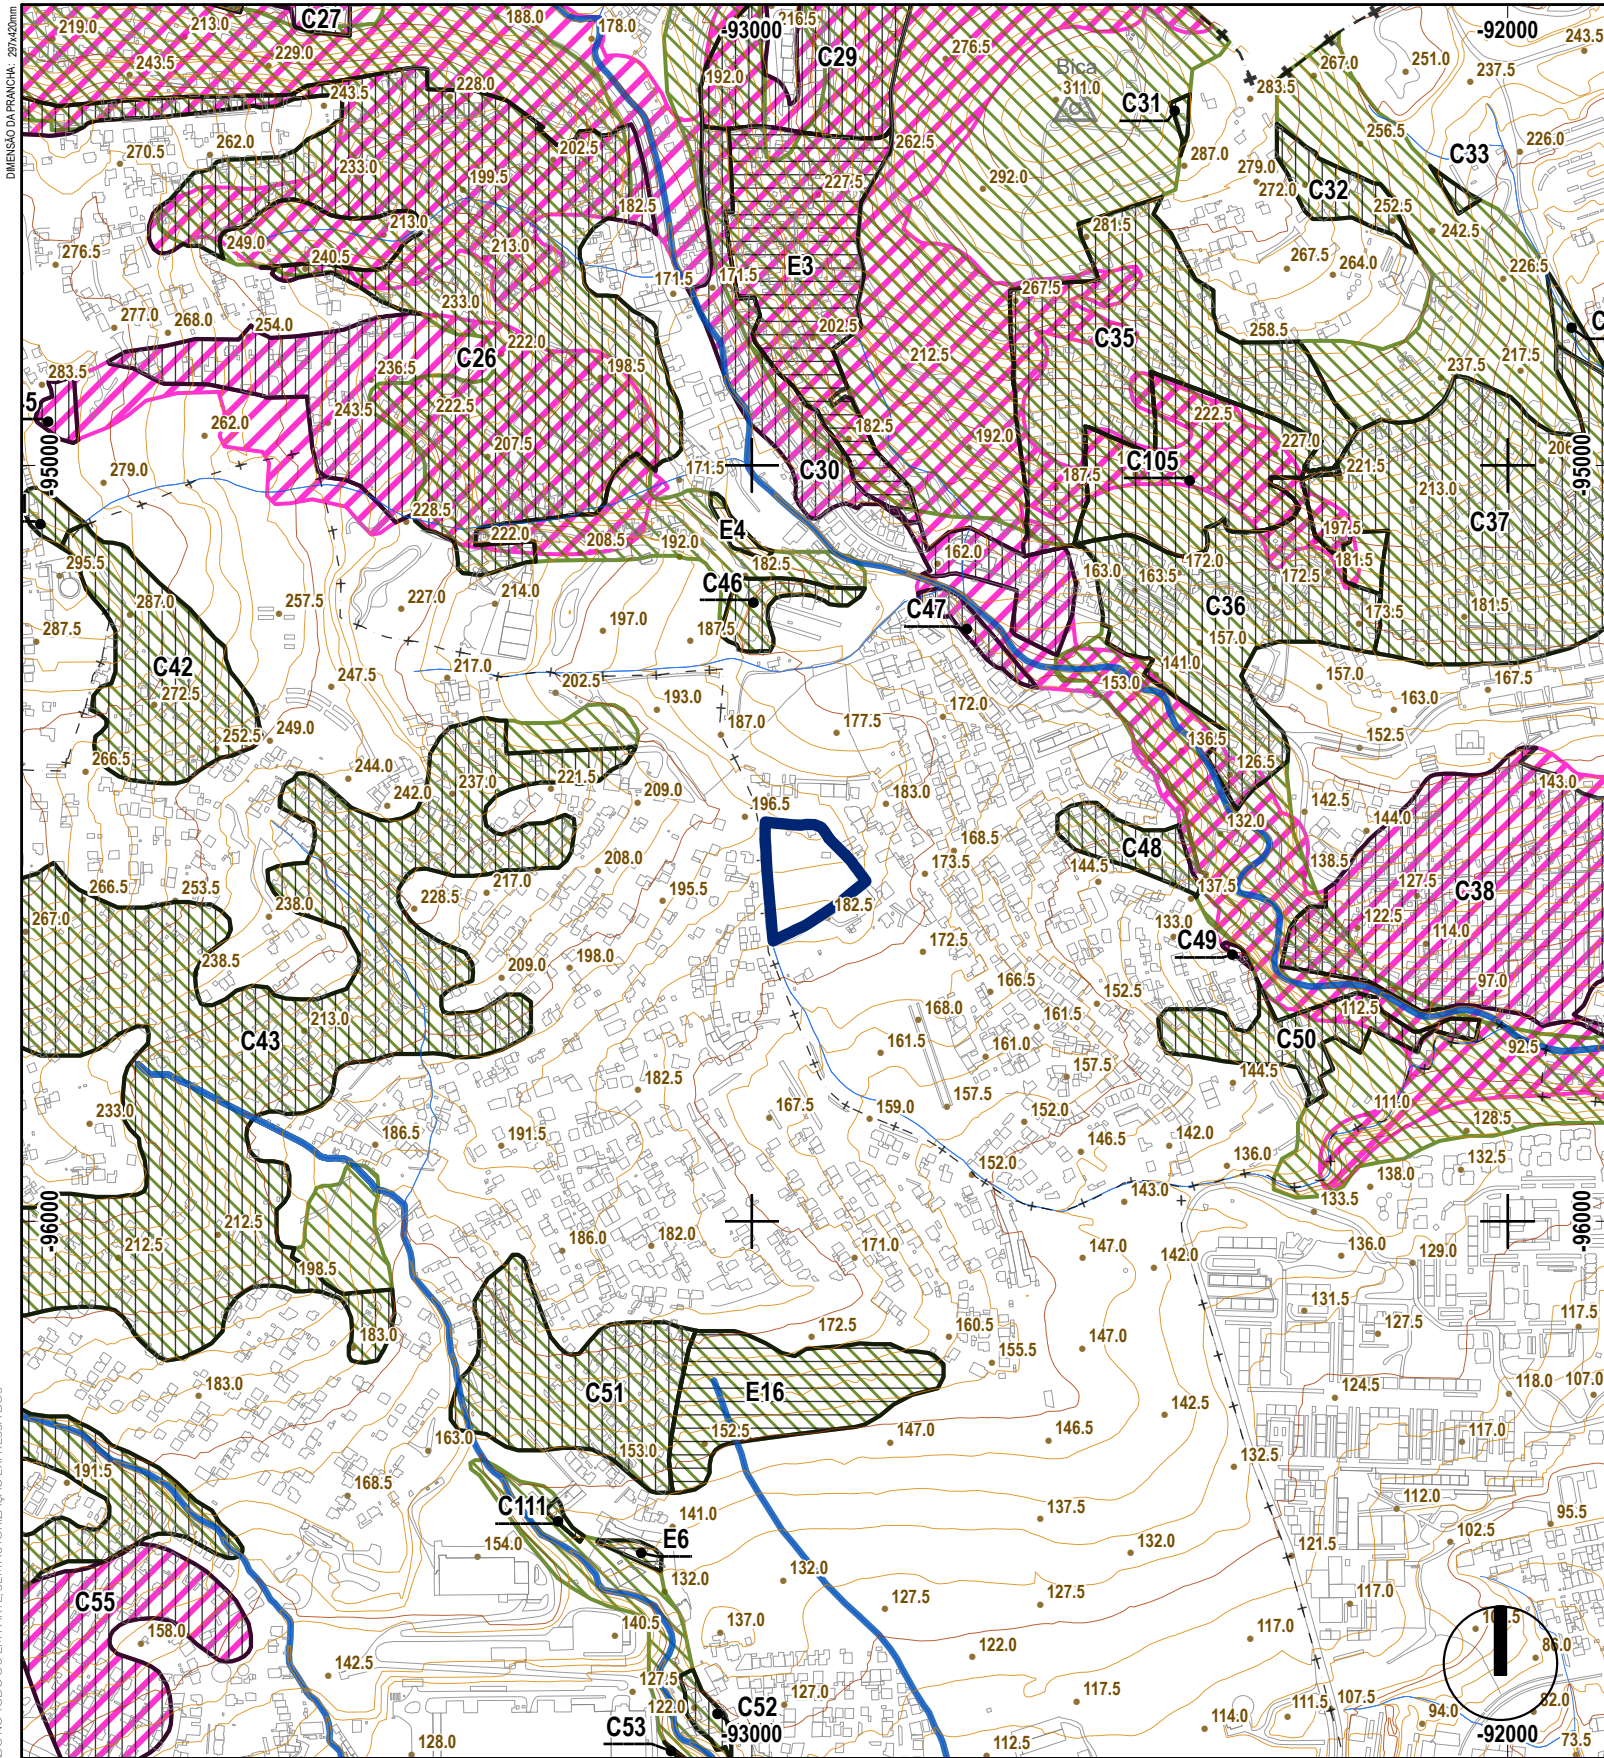

LEGENDA

Reserva Ecológica Nacional

Leitos dos Cursos de Água - Troços Descobertos

Leitos dos Cursos de Água - Troços em Condutas

Zonas Declivosas - Escarpas e outras Áreas de Elevada Suscetibilidade Geológica

Zonas Declivosas - Áreas com Risco de Erosão

Zonas Ameaçadas pelas Cheias

Cabeceiras de Linhas de Água

REN - Área com Proposta de Exclusão

Áreas Efectivamente Comprometidas

Áreas para Satisfação de Carências

REN - Área com Proposta de Inclusão

Áreas a Incluir

Outros elementos cartográficos

Rede Hidrográfica

Linha de Água e Margens

Altimetria

Curva Nivel Mestra

Curva Nivel Secundária

Rede Geodésica 2º e 3º Ordem

Marco Geodésico

Elementos da Rede Hidrográfica

Limite da Unidade de Execução

— + — + —

Limite do Concelho

— - - - -

Limite da Freguesia

— - - - -

Limite de Municípios Limitrofes

LIMITES ADMINISTRATIVOS DO MUNICÍPIO DE ODIVELAS (CAOP julho 2014)

Odivelas

CÂMARA MUNICIPAL

DGOU - Departamento de Gestão e Ordenamento Urbanístico

DPU - DIVISÃO DE PLANEAMENTO URBANÍSTICO

Unidade de Execução - Casal de São José

U.F. Ramada e Caneças

PLANO DIRETOR MUNICIPAL DE ODIVELAS (Aprovação na 10.ª Sessão Extraordinária da Assembleia Municipal de Odivelas de 29/06/2015)

EXTRATO DA PLANTA DE CONDICIONANTES - RESERVA ECOLÓGICA NACIONAL

COORDENADOR(A):

Florinda Lixa, Arq.

TÉCNICOS(AS):

Catarina Bacalhau, Arqª

Rita Calhau, Arqª Pais.

DATA

Setembro/2024

PROCESSO

220/2020/DPU

DISTRIBUIÇÃO

-


ESCALA

1:10 000

DESENHO Nº

15

SISTEMA DE REFERÊNCIA PLANIMÉTRICA: PT-ETRS89-TM06 PROJECÇÃO CARTOGRÁFICA: Transversa de Mercator ELIPSÓIDE DE REFERÊNCIA:GRS80 REFERÊNCIA ALTIMÉTRICA:Datum Alt.de Cascais

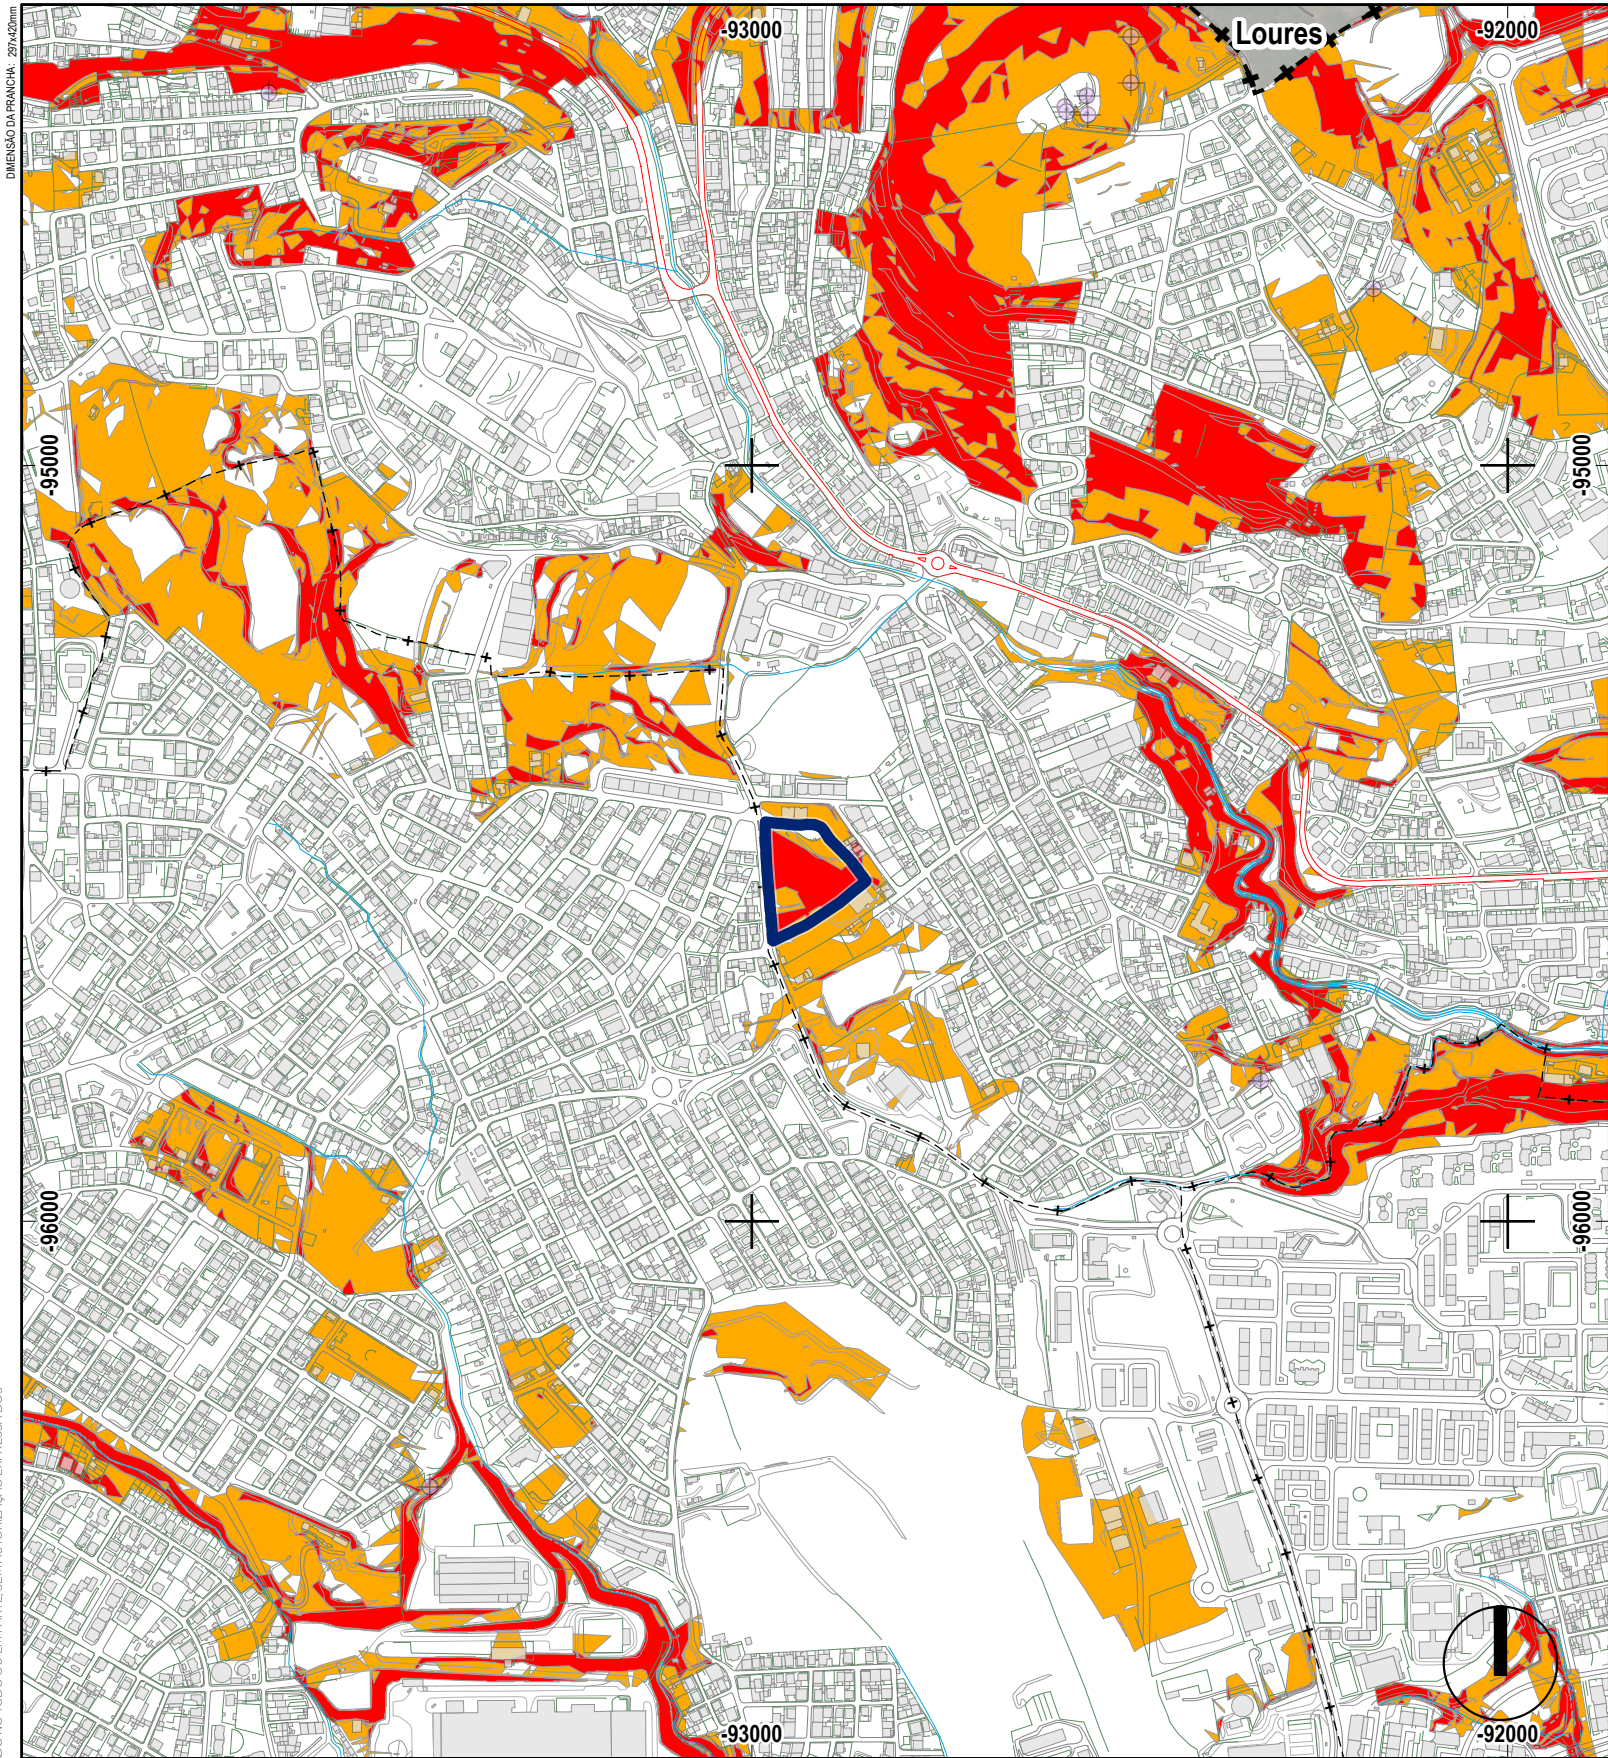

LEGENDA

Perigosidade de Incêndio

Muito Alta

Alta

Limite da Unidade de Execução

LIMITES ADMINISTRATIVOS DO MUNICÍPIO DE ODIVELAS
(CAOP 2020, Data de Referência 05-02-2021)

Limite do Concelho

Limite da Freguesia

Limite de Municípios Limitrofes

DGOU - Departamento de Gestão e Ordenamento Urbanístico

DPU - DIVISÃO DE PLANEAMENTO URBANÍSTICO

Unidade de Execução - Casal de São José

U.F. Ramada e Caneças

PLANO DIRETOR MUNICIPAL DE ODIVELAS (1.ª Alteração aprovada na 4.ª Sessão Extraordinária de 2024 da Assembleia Municipal de Odivelas de 06/07/2024)

EXTRATO DA PLANTA DE CONDICIONANTES - PERIGOSIDADE DE INCÊNDIOS RURAIS

COORDENADOR(A):
Florinda Lixa, Arq.

SISTEMA DE REFERÊNCIA PLANIMÉTRICA: PT-ETRS89-TM06 PROJEÇÃO CARTOGRÁFICA: Transversa de Mercator ELIPSÓIDE DE REFERÊNCIA:GRS80 REFERÊNCIA ALTIMÉTRICA:Datum Alt.de Cascais

DATA
Setembro/2024

PROCESSO
220/2020/DPU

DISTRIBUIÇÃO
-

ESCALA
1:10 000

DESENHO Nº
16

TÉCNICOS(AS):
Catarina Bacalhau, Arqª
Rita Calhau, Arqª Pais.



ESTE DESENHO É PROPRIEDADE DO DEPARTAMENTO DE PLANEAMENTO URBANÍSTICO DA CÂMARA MUNICIPAL DE ODIVELAS. A DISTRIBUIÇÃO NÃO PODEMOS SER REPRODUZIDA, DIVULGADA OU COPIADA NO TODO OU EM PARTE SEM AUTORIZAÇÃO EXPRESSA DOS SEUS AUTORES. TODOS OS DIREITOS DE AUTOR SÃO RESERVADOS.

LEGENDA

- Estrema de Prédio
- Integrado na Unidade de Execução
- Confinante à Unidade de Execução

	Nº de Prédio	Secção	Nome do Prédio	Área da Ficha Cadastro Rústico (m²)	Conservatória do Registo Predial (m²)	Área Gráfica (m²)
Parcela Privada	45	B	Casal de São José	13760		13710
Parcela PIM	46		Courela do Cardoso	4880	4880	4790



DGOU - Departamento de Gestão e Ordenamento Urbanístico
DPU - DIVISÃO DE PLANEAMENTO URBANÍSTICO
Unidade de Execução - Casal de São José
U.F. Ramada e Caneças

PLANTA CADASTRAL

COORDENADOR(A):
Florinda Lixa, Arq.

TÉCNICOS(AS):
Catarina Bacalhau, Arqª
Gonçalo Pinheiro, T.S.

SISTEMA DE REFERÊNCIA PLANIMÉTRICA: PT-ETRS89-TM06 PROJECÇÃO CARTOGRÁFICA: Transversa de Mercator ELIPSÓIDE DE REFERÊNCIA:GRS80 REFERÊNCIA ALTIMÉTRICA:Datum Alt.de Cascais

DATA
Setembro/2024
PROCESSO
220/2020/DPU
DISTRIBUIÇÃO
-
ESCALA
1:1000
DESENHO Nº

17