


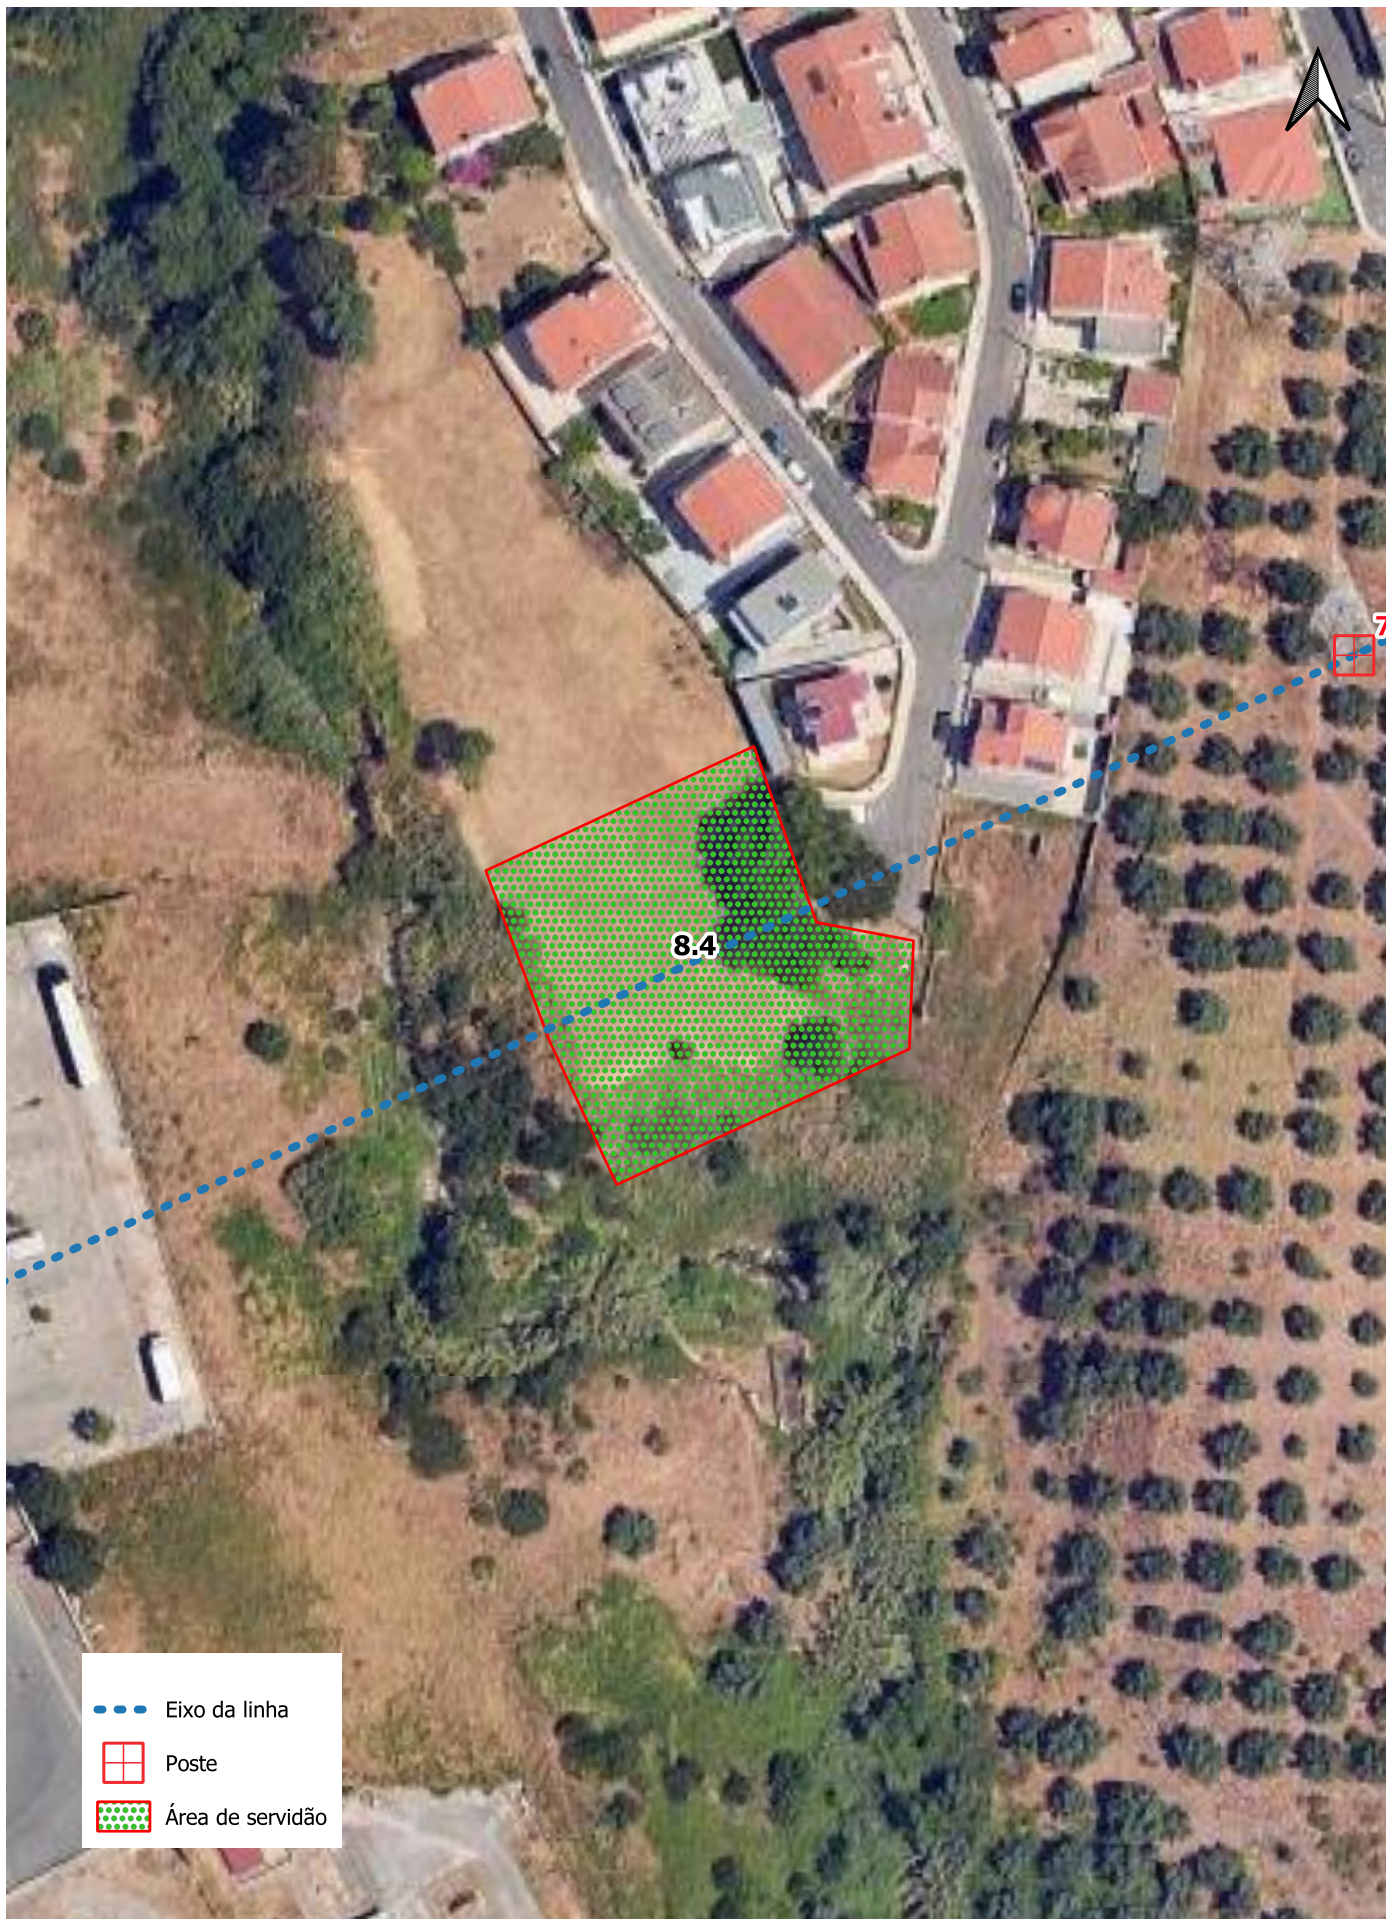

Linha Carregado - Alto do Mira para Carriche - S2050

Prédio n.º 8.4

APOIO/VÃO: 7 a 8

Área de servidão: 1880m²

Proprietário: Câmara Municipal de Odivelas

Sítio: Desconhecido

Freguesia: União das freguesias de Pontinha e Famões

Concelho: Odivelas

REN

Escala: 1:1000

A4

Data: 23/09/2025