
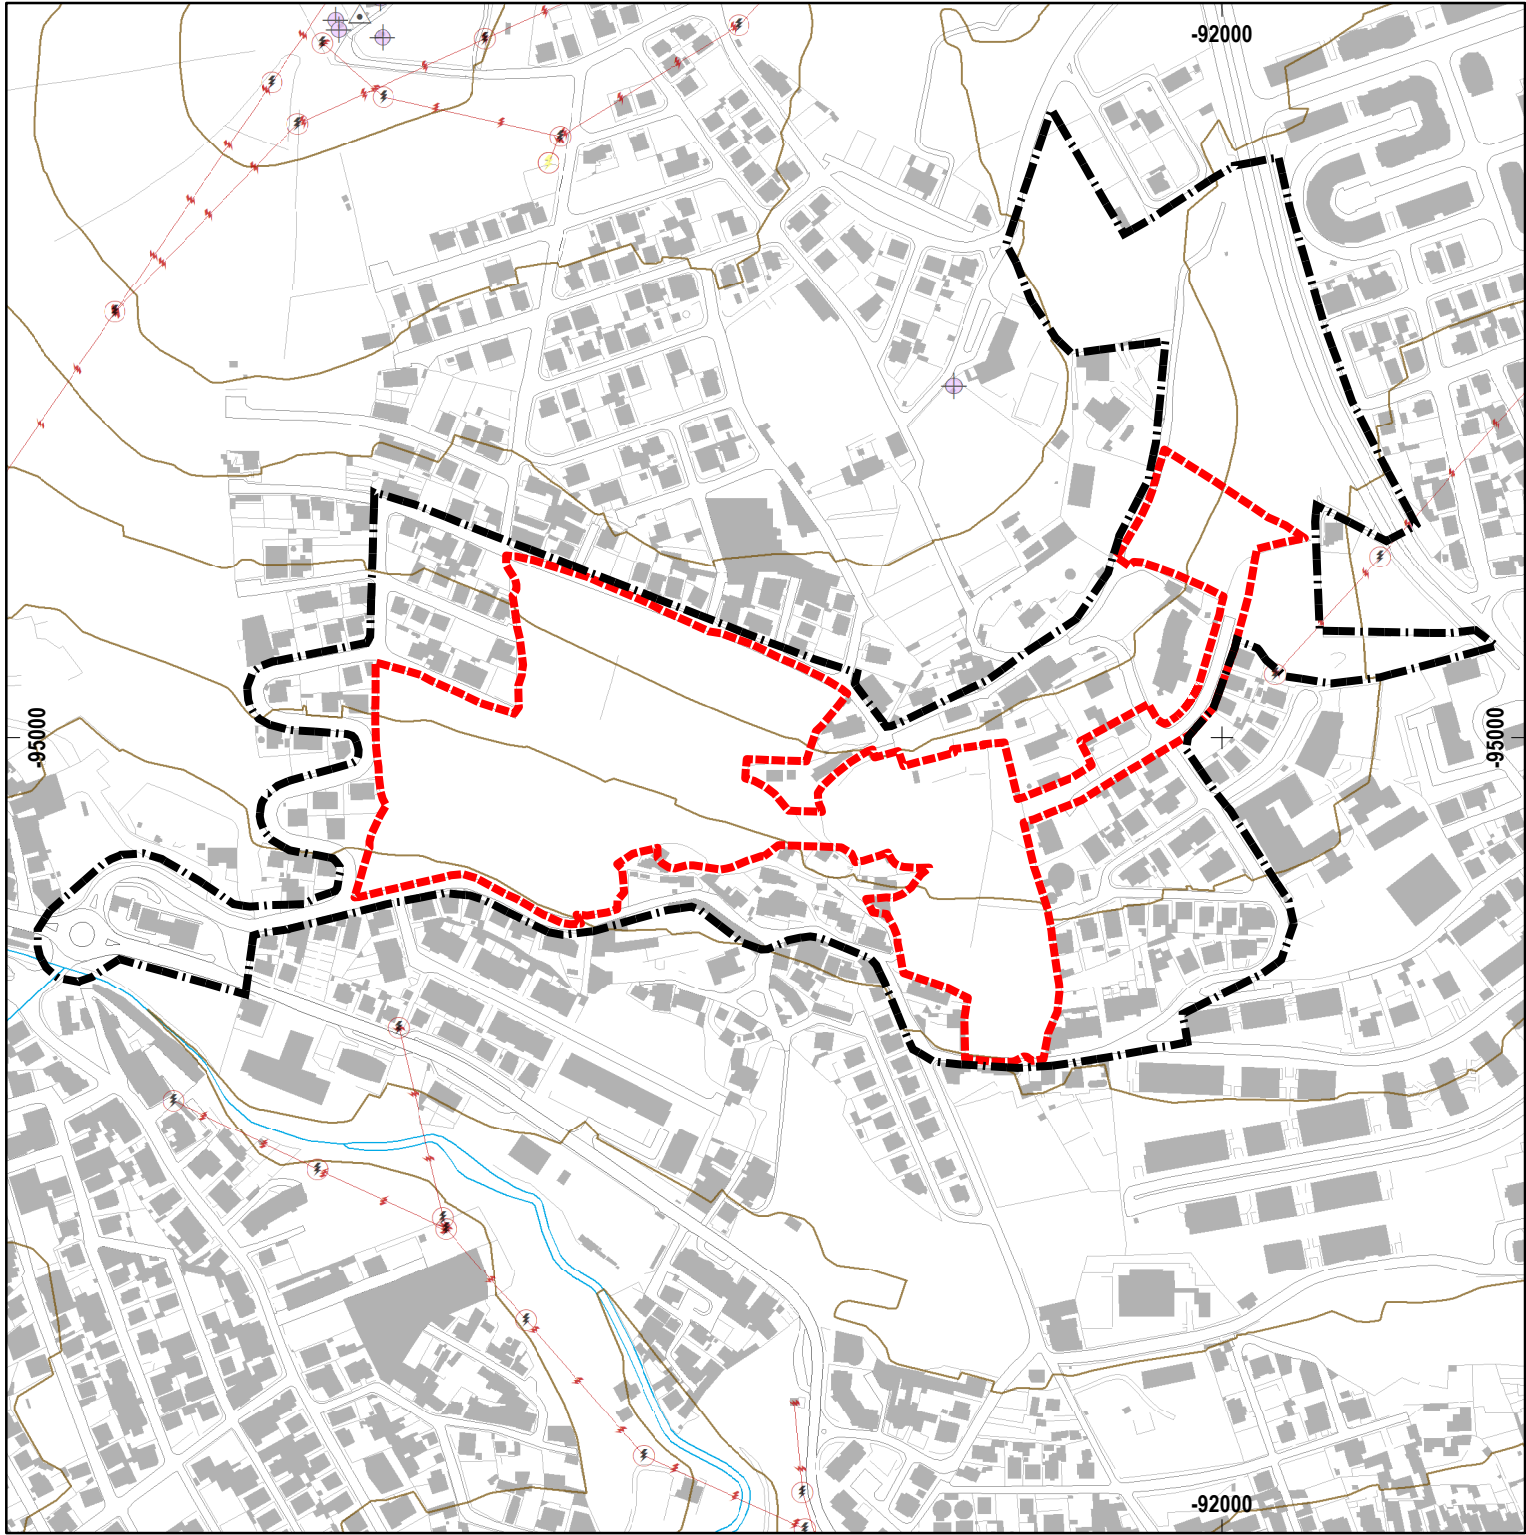
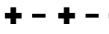
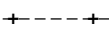


 

-  Limite de intervenção (PPSA) - 7,62 Hectares
-  Limite do Plano de Pormenor da Serra da Amoreira (PPSA) - 20,6 Hectares

LIMITES ADMINISTRATIVOS DO MUNICÍPIO DE ODIVELAS
(CAOP 2020, Data de Referência 05-02-2021)

-  Limite do Concelho
-  Limite da Freguesia
-  Limite de Municípios Limitrofes

Carta Base

Estrutura de Transporte e Abastecimento de Energia

-  Posto de Transformação
-  Torre/Poste de Alta Tensão
-  Cabo de Transporte Áereo de Alta Tensão

Altimetria

-  Curva de Nível Mestra

Rede Hidrográfica

-  Linha de Água e Margens

Outros Elementos Territoriais

-  Moinho
-  Antena de Emissão/Receção

Construções

-  Construção

Rede Geodésica 2º e 3º Ordem


-  Marco Geodésico

Infraestrutura Rodoviária

-  Estrada Nacional (desclassificada)
-  Arruamento Municipal
-  Arruamento Particular

Outros Elementos Estruturantes

-  Muro/Sebe/Vedação

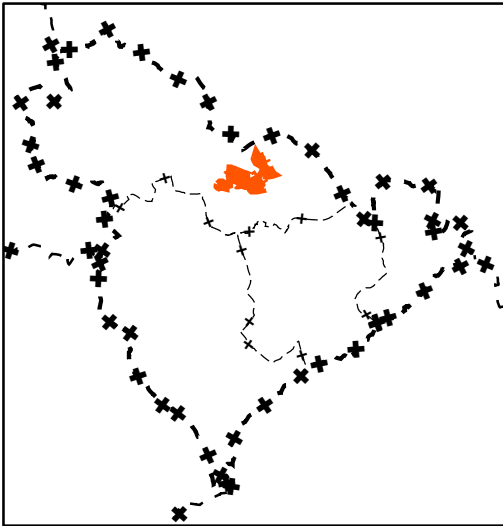

GPEMU

Gabinete de Planeamento Estratégico e Mobilidade Urbana

Base Cartográfica de referência:
Proprietário: C. M. Odivelas; Prod.: Infoportugal, Sistemas de Informação e Conteúdos S.A.;
Data da informação: julho 2019; Cartografia topográfica à escala 1:10.000;
Folhas nº 416-2, 417-1, 417-3, 431-1;
Sistema de Referência: ETRS89-TM06; Datum Alt. de Cascais (1938);
Projeção Cartográfica: Transversa de Mercator; Elipsoide de Referência: GRS80
Origem das Coordenadas Retangulares: Lat: 39° 40' 05",73 N;
Long: 8° 07' 59",19 W
Homologação: 4 de dezembro de 2020, DGT; Processo n.º 705
Exatidão posicional: Plani. 1,5m; Alt. 1,8m; Exatidão temática: 95%

TERMOS DE REFERÊNCIA DO PLANO DE PORMENOR DA SERRA DA AMOREIRA (PPSA)

Planta do Limite do PPSA

Processo n.º:
134/GPEMU/PDM

Código:
63/2024/GPEMU

Substitui o desenho n.º:

Escala:
1:5 000
0 37,5 75 150m

Data: **Janeiro 2025**

Alteração:

Desenho n.º:

01

