




- LEGENDA:**
- Limite do Plano de Pormenor
 - Limite da Área de Intervenção
 - Mobilidade Urbana
 - Rede Viária Existente
 - Rede Viária Proposta
 - Rede Ciclável
 - Espaço Urbanizado
 - Espaço Urbano Consolidado
 - Património Imobiliário Municipal
 - Espaço Urbanizável
 - Espaço Residencial e Atividades Económicas
 - Espaço de Equipamentos de Utilização Coletiva
 - Espaço Verde de Utilização Coletiva
 - Acessibilidade em Espaços Verdes

TERMOS DE REFERÊNCIA DO PLANO DE PORMENOR
DA SERRA DA AMOREIRA (PPSA)

DIRETRIZES DO ORDENAMENTO URBANO

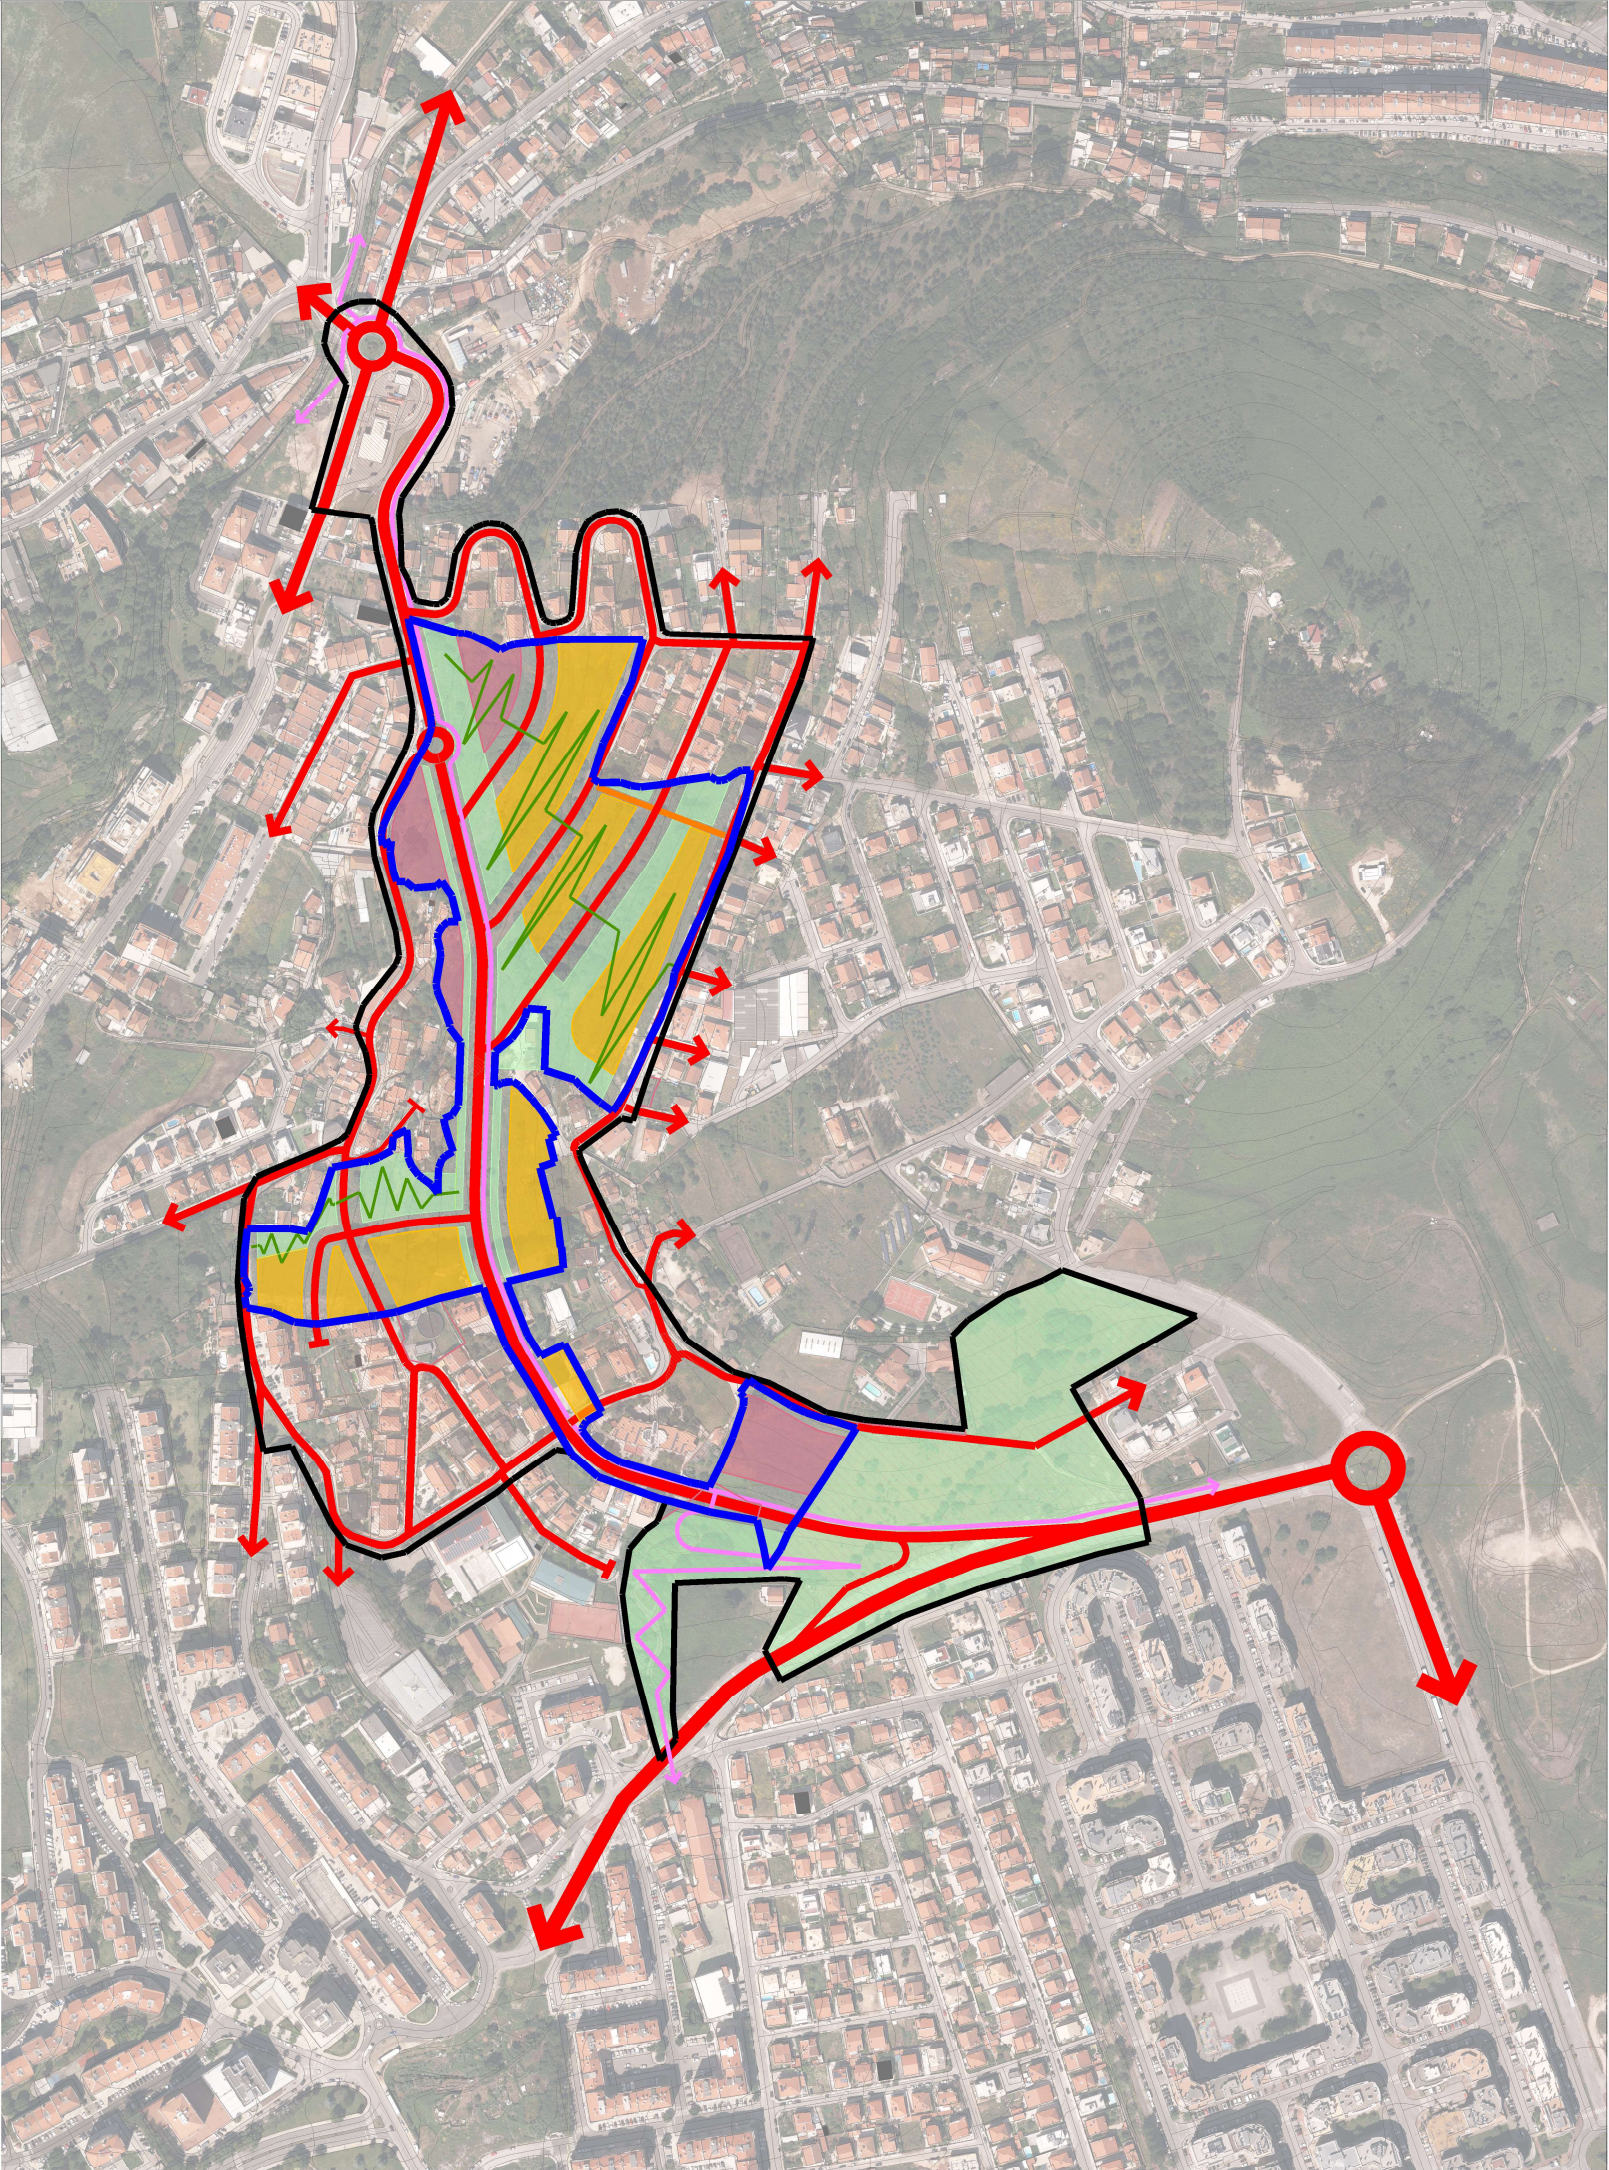

Odivelas
CÂMARA MUNICIPAL

GPDM | SPDm
Gabinete de Planeamento Estratégico
e Mobilidade Urbana
Setor do PDM



Base Cartográfica de referência :

Proprietário: C. M. Odivelas, Prod.: Itinopolugal, Sistemas de Informação e Conteúdos S.A.;

Data da informação: julho 2018; Cartografia topográfica a escala 1:10.000; Folhas nº 416-2, 417-1, 417-3, 431-1;

Sistema de Referência: ETRS89-TM06, Datum Alt. de Cascais (1938);

Projeção Cartográfica: Transversa de Mercator; Elipsóide de Referência: GR80

Origem das Coordenadas Retangulares: Lat. 39° 40' 05", 73 N; Long. 8° 07' 59", 19 W

Homologação: 4 de dezembro de 2020, DGT;

Exatidão posicional: Plan.: 1,5m; Alt.: 1,8m; Exatidão temática: 95%

Processo n.º		Escala :	
134/GPEMU/SPDM		1:5.000	
Código :		0 50 100 150	
04/2025/PDM			
Substitui o desenho n.º :		Data :	
		Janeiro de 2025	