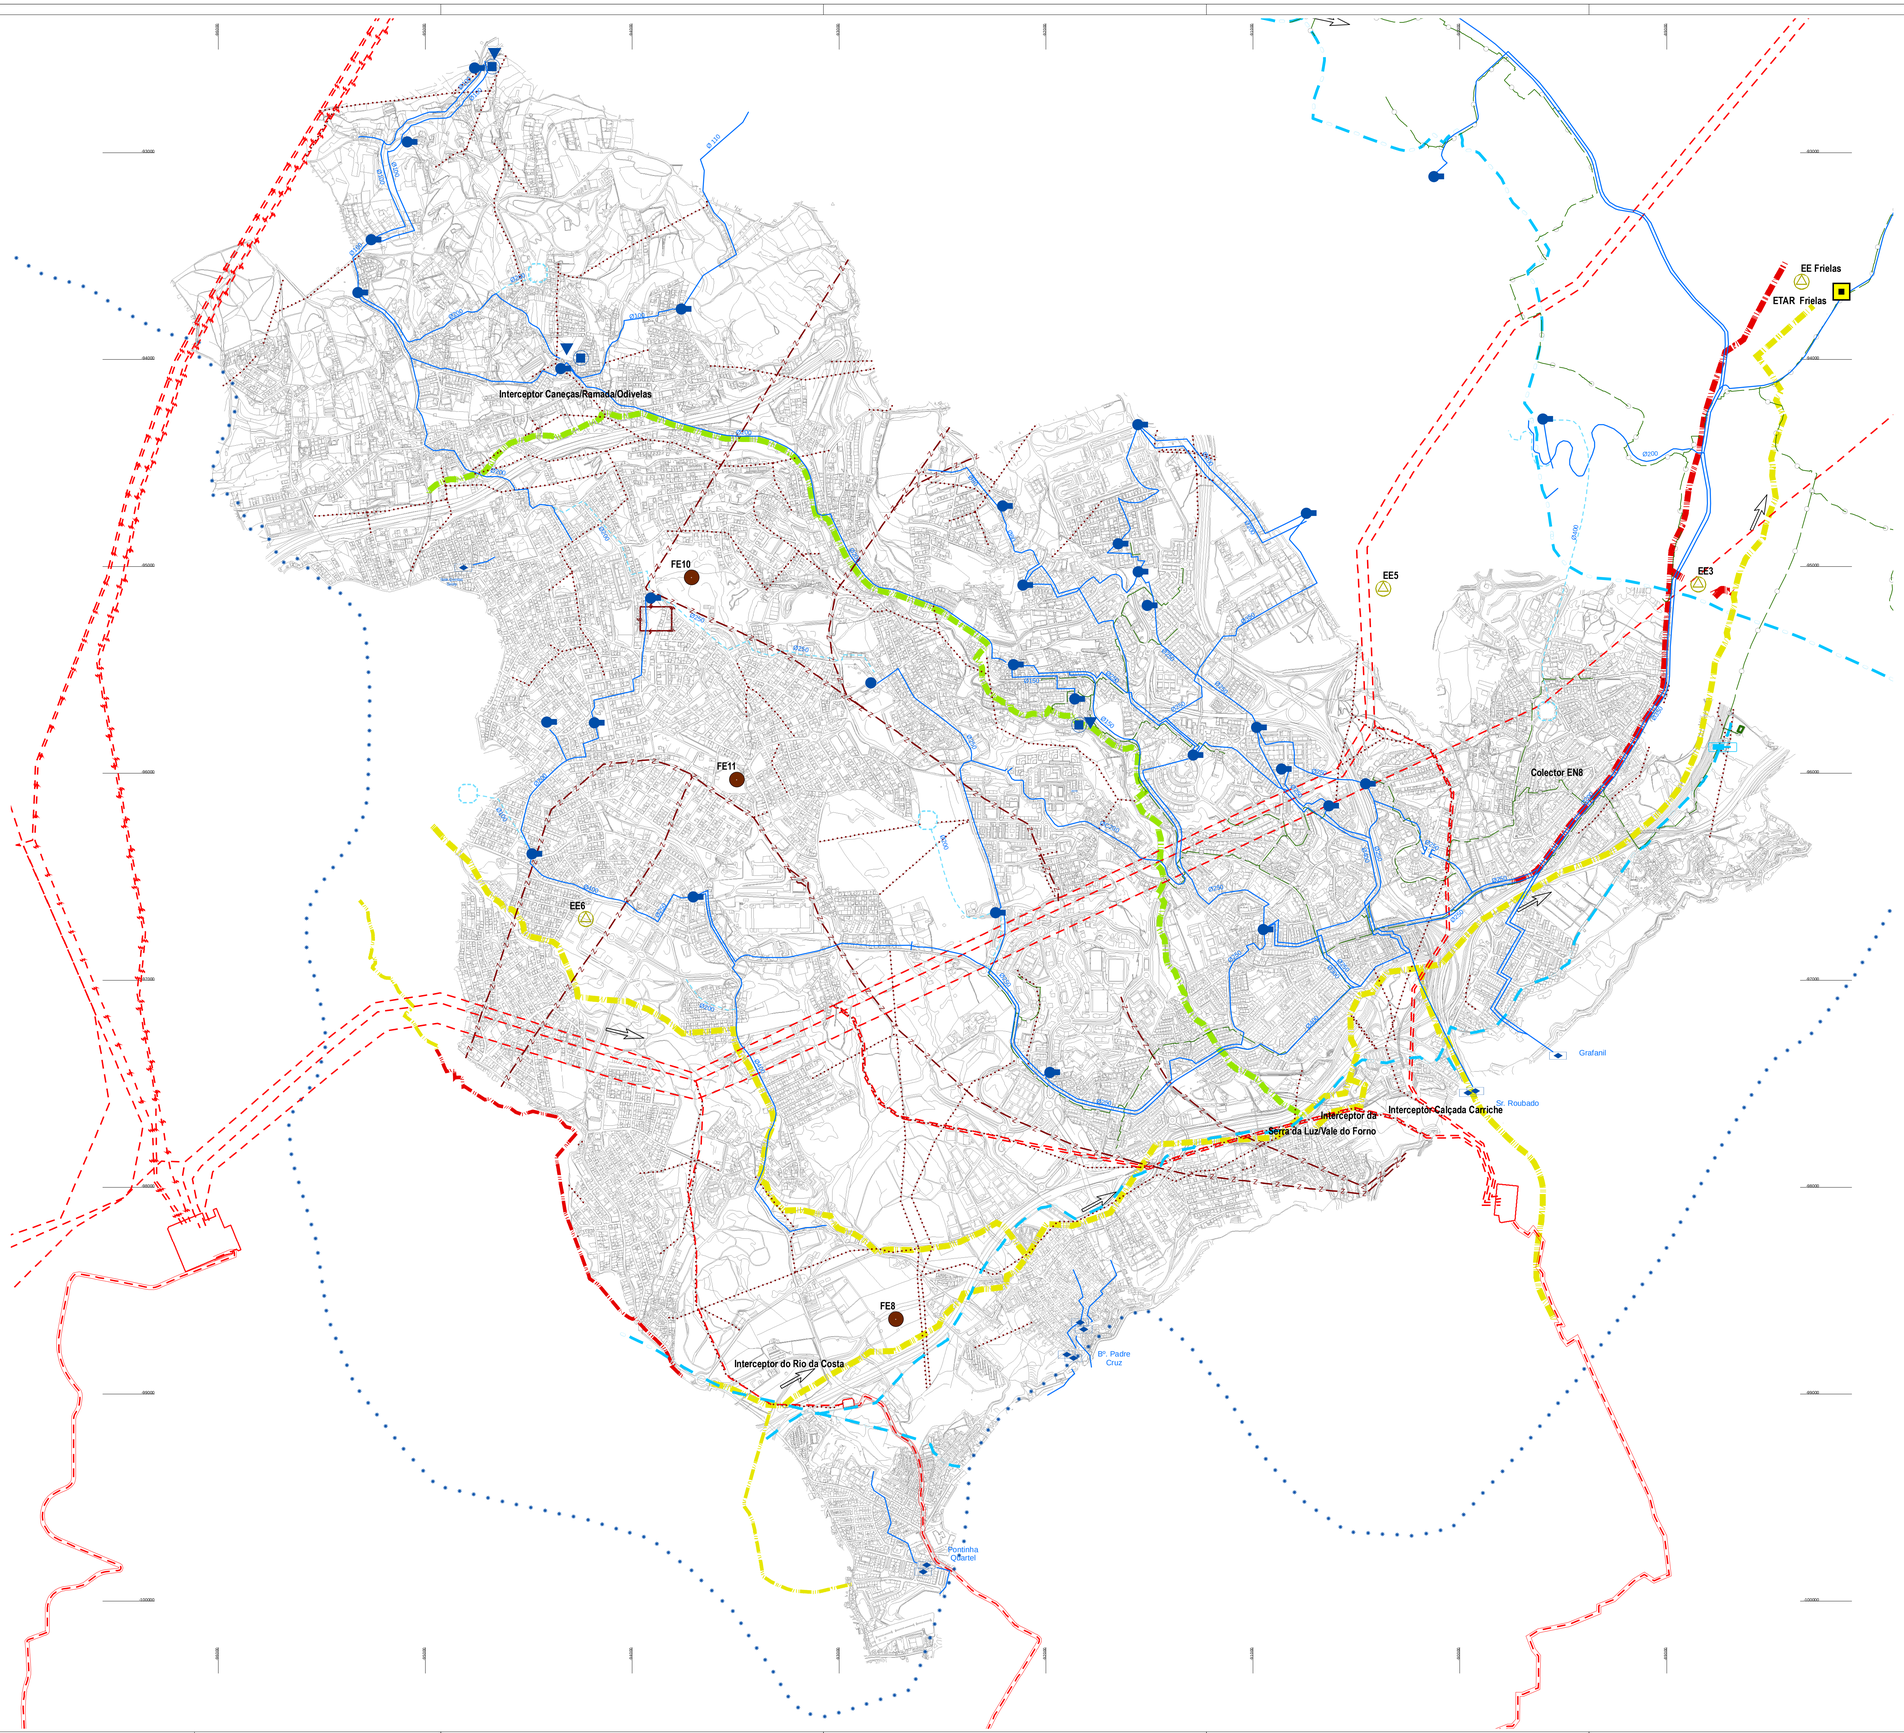

Legenda

REDE ELÉCTRICA

REDE NACIONAL DE TRANSPORTE

- 400 KV
- 220 KV
- 220 KV - SUBTERRANEA
- SUBESTAÇÃO

BAIXA TENSÃO

- REDE BAIXA TENSÃO POR CLASSIFICAR
- MÉDIA TENSÃO - 60kv
- SUBSTAÇÃO PREVISTA

REDE DE ABASTECIMENTO DE ÁGUA

REDE - SMAS

- CONDUTA EXISTENTE
- CONDUTA PROPOSTA
- RESERVATÓRIO EXISTENTE
- RESERVATÓRIO EXISTENTE COM ESTAÇÃO ELEVATÓRIA
- RESERVATORIO PROPOSTO
- CAPTAÇÃO (FURO)
- ESTAÇÃO TRATAMENTO de ÁGUA
- CONTADOR EPAL

REDE - EPAL

- ADUTORA da EPAL
- EDIFÍCIO DA ESTAÇÃO SOBREPRESSORA

REDE DE ABASTECIMENTO DE GÁS

- Rede Primária de distribuição de Gás
- Posto de redução de medida Nº 110 (PRM110)

REDE DE SANEAMENTO

- LIMITE DO SUBSIATEMA DE FRIELAS
- ALTA EM BOM ESTADO ESTADO CONSERVAÇÃO
- ALTA EM RAZOAVEL ESTADO CONSERVAÇÃO
- ALTA EM DEFICIENTE ESTADO CONSERVAÇÃO
- BAIXA EM BOM ESTADO CONSERVAÇÃO
- BAIXA EM RAZOAVEL ESTADO CONSERVAÇÃO
- BAIXA EM DEFICIENTE ESTADO CONSERVAÇÃO
- ESTAÇÃO DE TRATAMENTO DE ÁGUAS RESIDUAIS (ETAR)
- ESTAÇÃO ELEVATÓRIA (EE)
- FOSSA ESTANQUE (FE)

LIMITES ADMINISTRATIVOS DO MUNICÍPIO DE ODIVELAS

- Município
- Freguesia

Município de Odivelas

Odivelas	**PLANO DIRECTOR MUNICIPAL**	Coordenação:
		Projectou: DPDM
	PROJECTO DE PLANO Elementos de Caracterização	Desenhou:
		Escala: 1:10000
Departamento de Planeamento Estratégico e Desenvolvimento Económico	**INFRA-ESTRUTURAS**	Data: Novembro de 2009 — Desenho n.º 22
Divisão do Plano Director Municipal		Projecto n.º: 40/DPE/DPDM
		Código: 0089/2009/DPDM
Ventura da Cruz Planeamento, Lda.	Observações: Sistema de coordenadas Hayford-Gauss, Datum 73	Substitui des. n.º: 0049/2009/DPDM
		Substituído pelos des. n.º: