


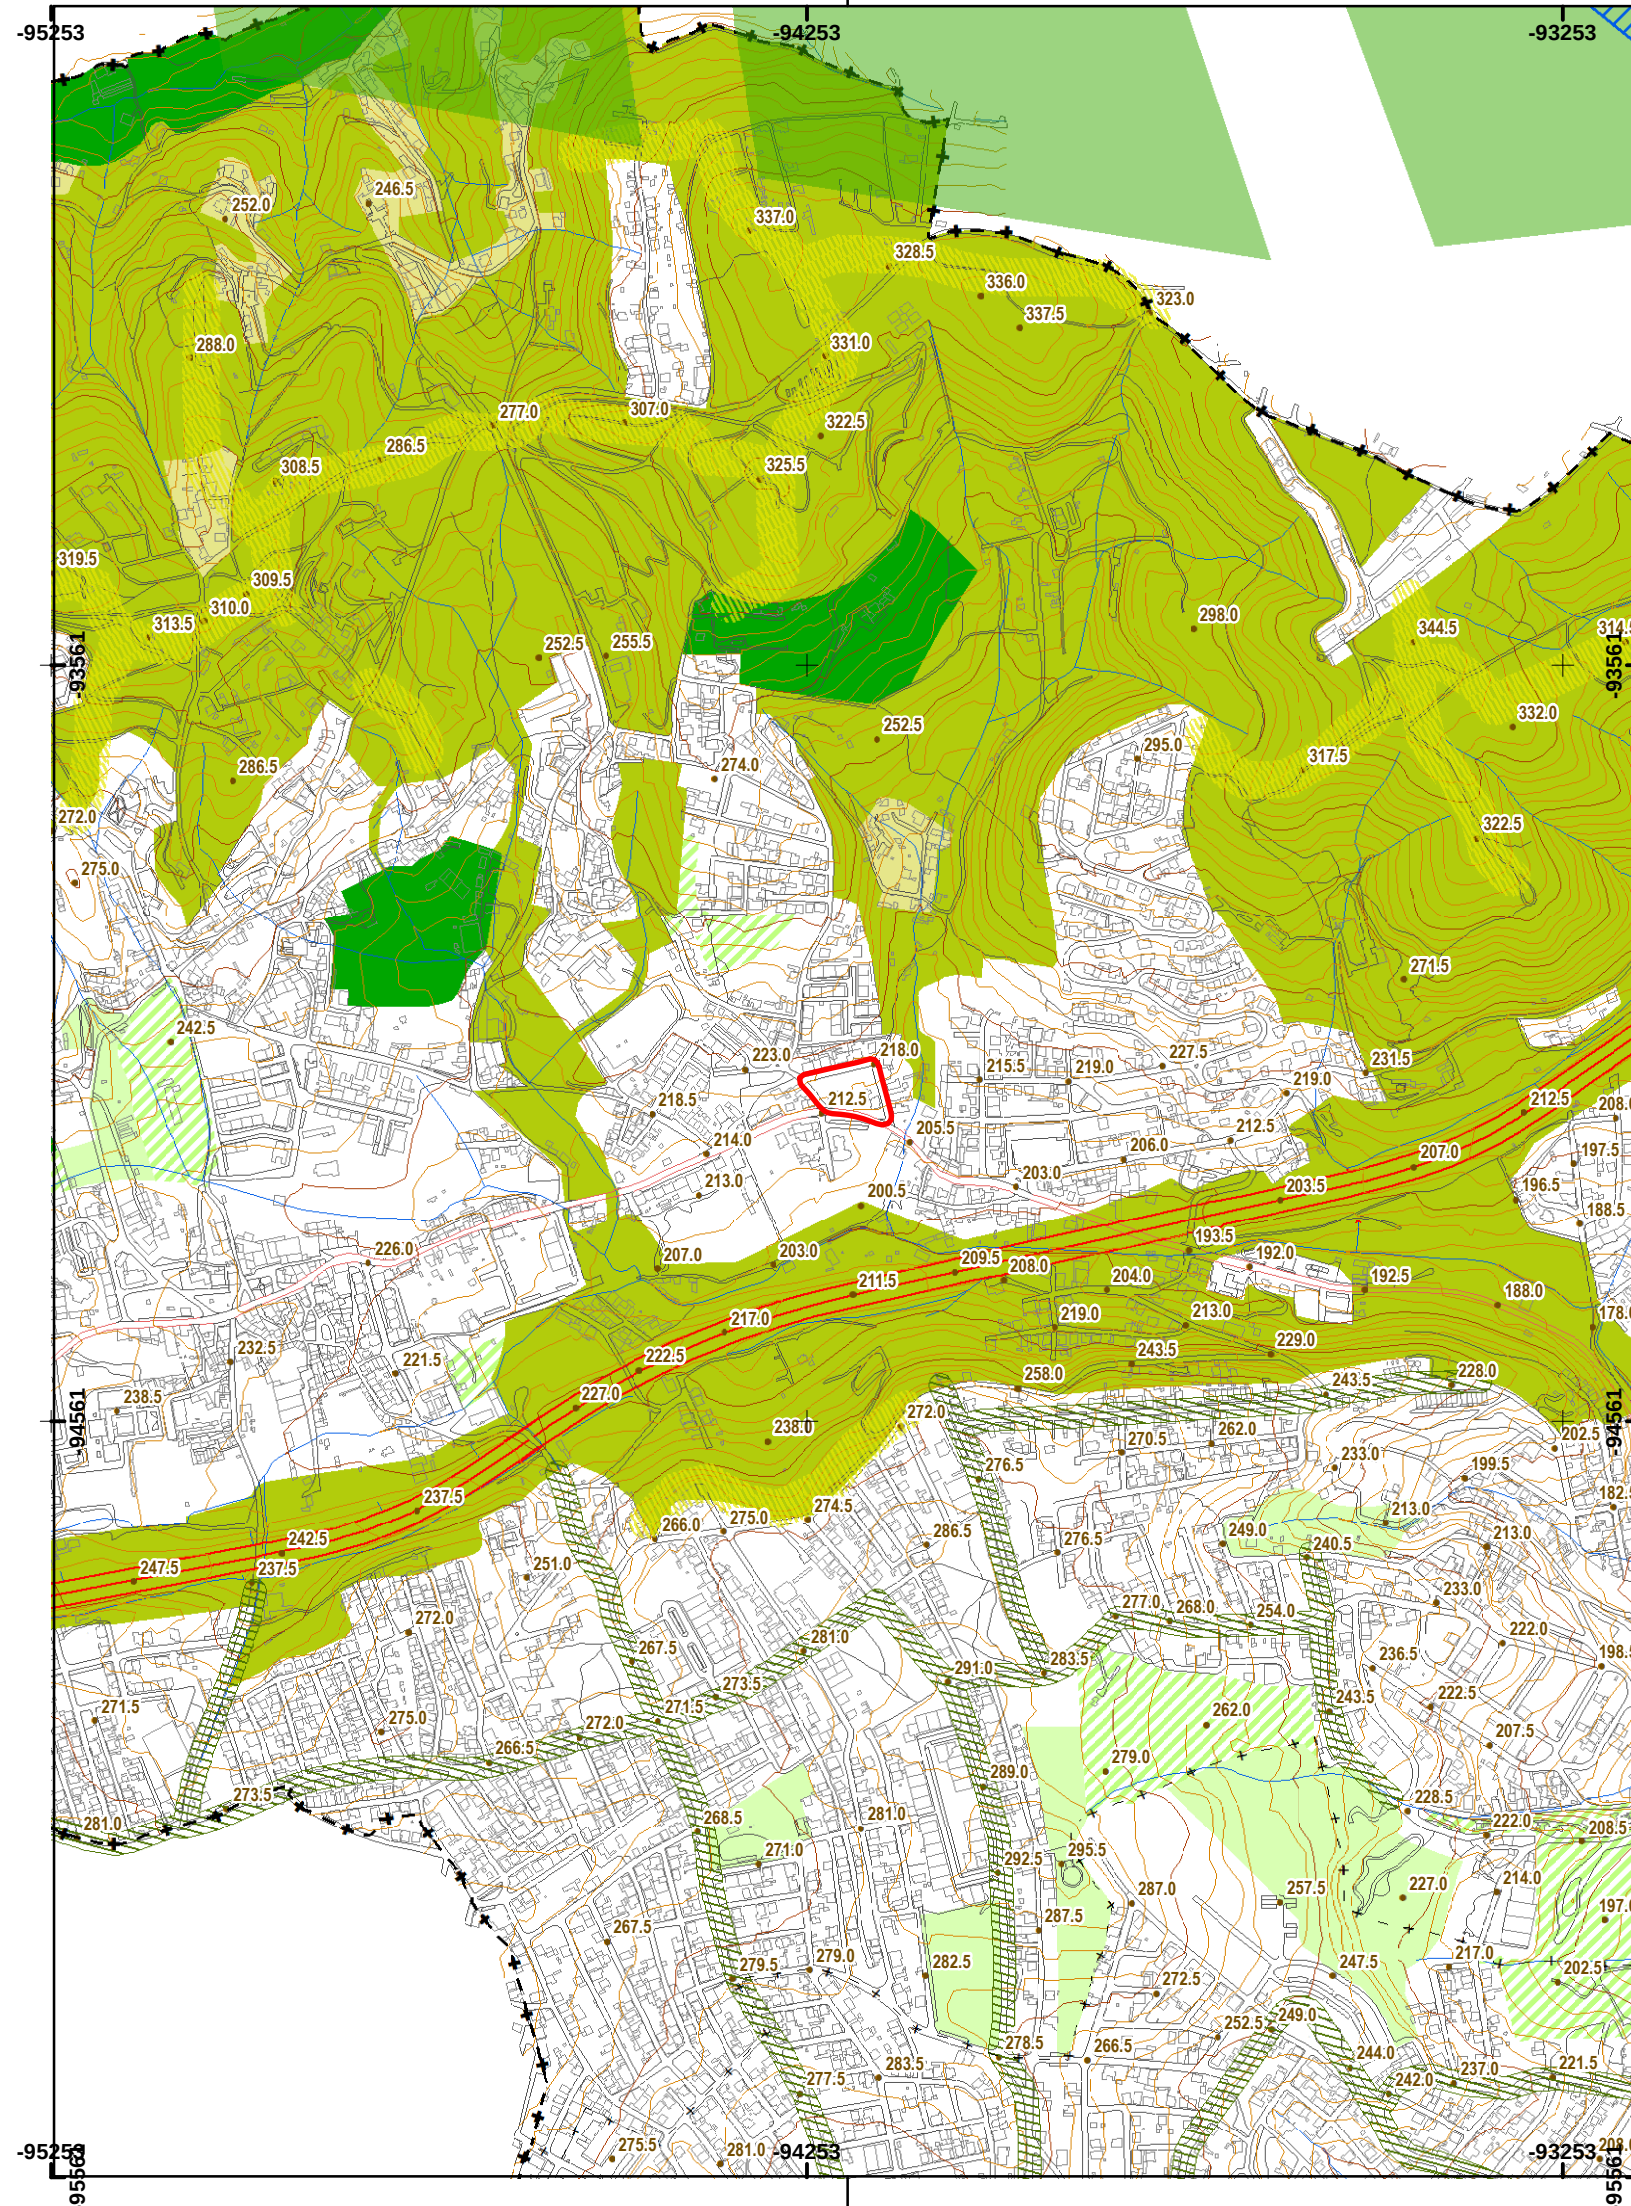

Mapa de Enquadramento



Legenda:

Planta de Ordenamento - Usos do Solo

Solo Rural

Espaços Agrícolas ou Florestais

- Espaço Agropastoril
- Espaço Florestal de Produção
- Espaço Naturalizado Proteção ou Enquadramento

Outras Categorias de Solo Rural

- Espaço Aglomerado Rural
- Espaço de Equipamentos e Outras Estruturas

Solo Urbano

Solo Urbanizável (sujeito prévia programação)

- Espaço Urbanizável Verde

Solo Urbanizado Consolidado

- Espaço Urbanizado Consolidado Verde

Plano Regional de Ordenamento do Território da Área Metropolitana de Lisboa

- Pontos de Intrusão
- Corredores Vitais
- Locais Tampão
- Estrangulamento pontual
- Áreas Vitais
- Áreas Estruturantes Secundárias
- Corredores Estruturantes Principais

LIMITES ADMINISTRATIVOS DO MUNICÍPIO DE ODIVELAS (CAOP Julho 2014)

— + — + — Limite do Concelho

— + — + — Limite da Freguesia

 Unidade de Execução – Rua da República



0 100 200 metros

Nota: "O PDM de Odivelas, elaborado no sistema de referência datum 73, foi transformado para ETRS89, com a precisão inerente as grelhas NTV2, disponibilizadas pela Direcção Geral do Território em http://www.dgterritorio.pt/cartografia_e_geodesia/geodesia/transformacao_de_coordenadas/grelhas_em_ntv2/"

Município de Odivelas



DGOU - DPU



Setor de Informação Geográfica

PDM de Odivelas

Extrato da Planta de Ordenamento Estrutura Ecológica Municipal

PDM: Aviso n.º 10014/2015, DR 2ª Série, n.º 171, 2 Set. de 2015

União das Freguesias de Ramada e Caneças

Sistema de coordenadas: PT-TM06/ETRS89; Projeção Cartográfica: Transversa de Mercator; Elipsóide Referência: GRS80; Precisão Posicional Nominal: <= 2m

Coordenação: Florinda Lixa, Arqtª

Técnico: Cristina Santos

Escala: 1:10 000

Data: Março de 2022

Edoc n.º - Etapa
Processo n.º

Refª Desenho: 2605/2022

Substitui des n.º _____
Substituído pelo des n.º _____