



PLANTA DE LOCALIZAÇÃO - CARTOGRAFIA

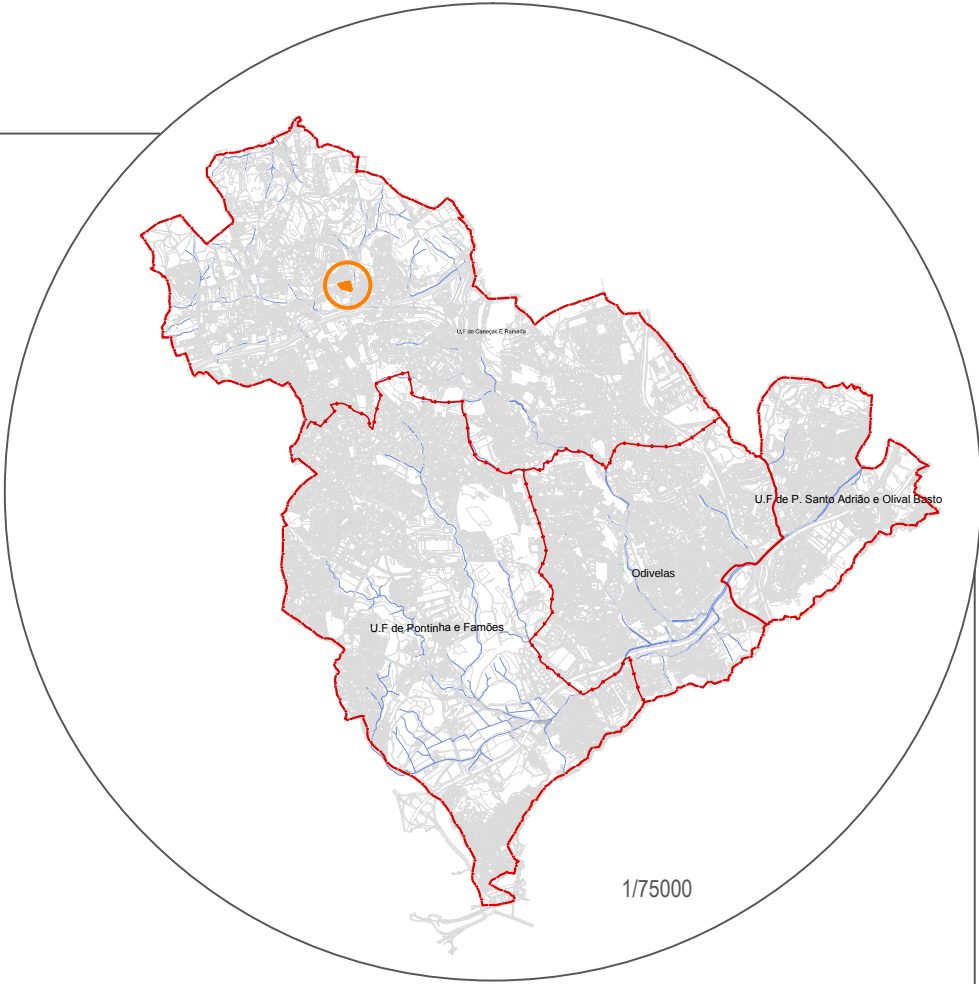

LEGENDA

- ÁREA DE INTERVENÇÃO
- LIMITE DO CONCELHO DE ODIVELAS
- LIMITE DAS FREGUESIAS

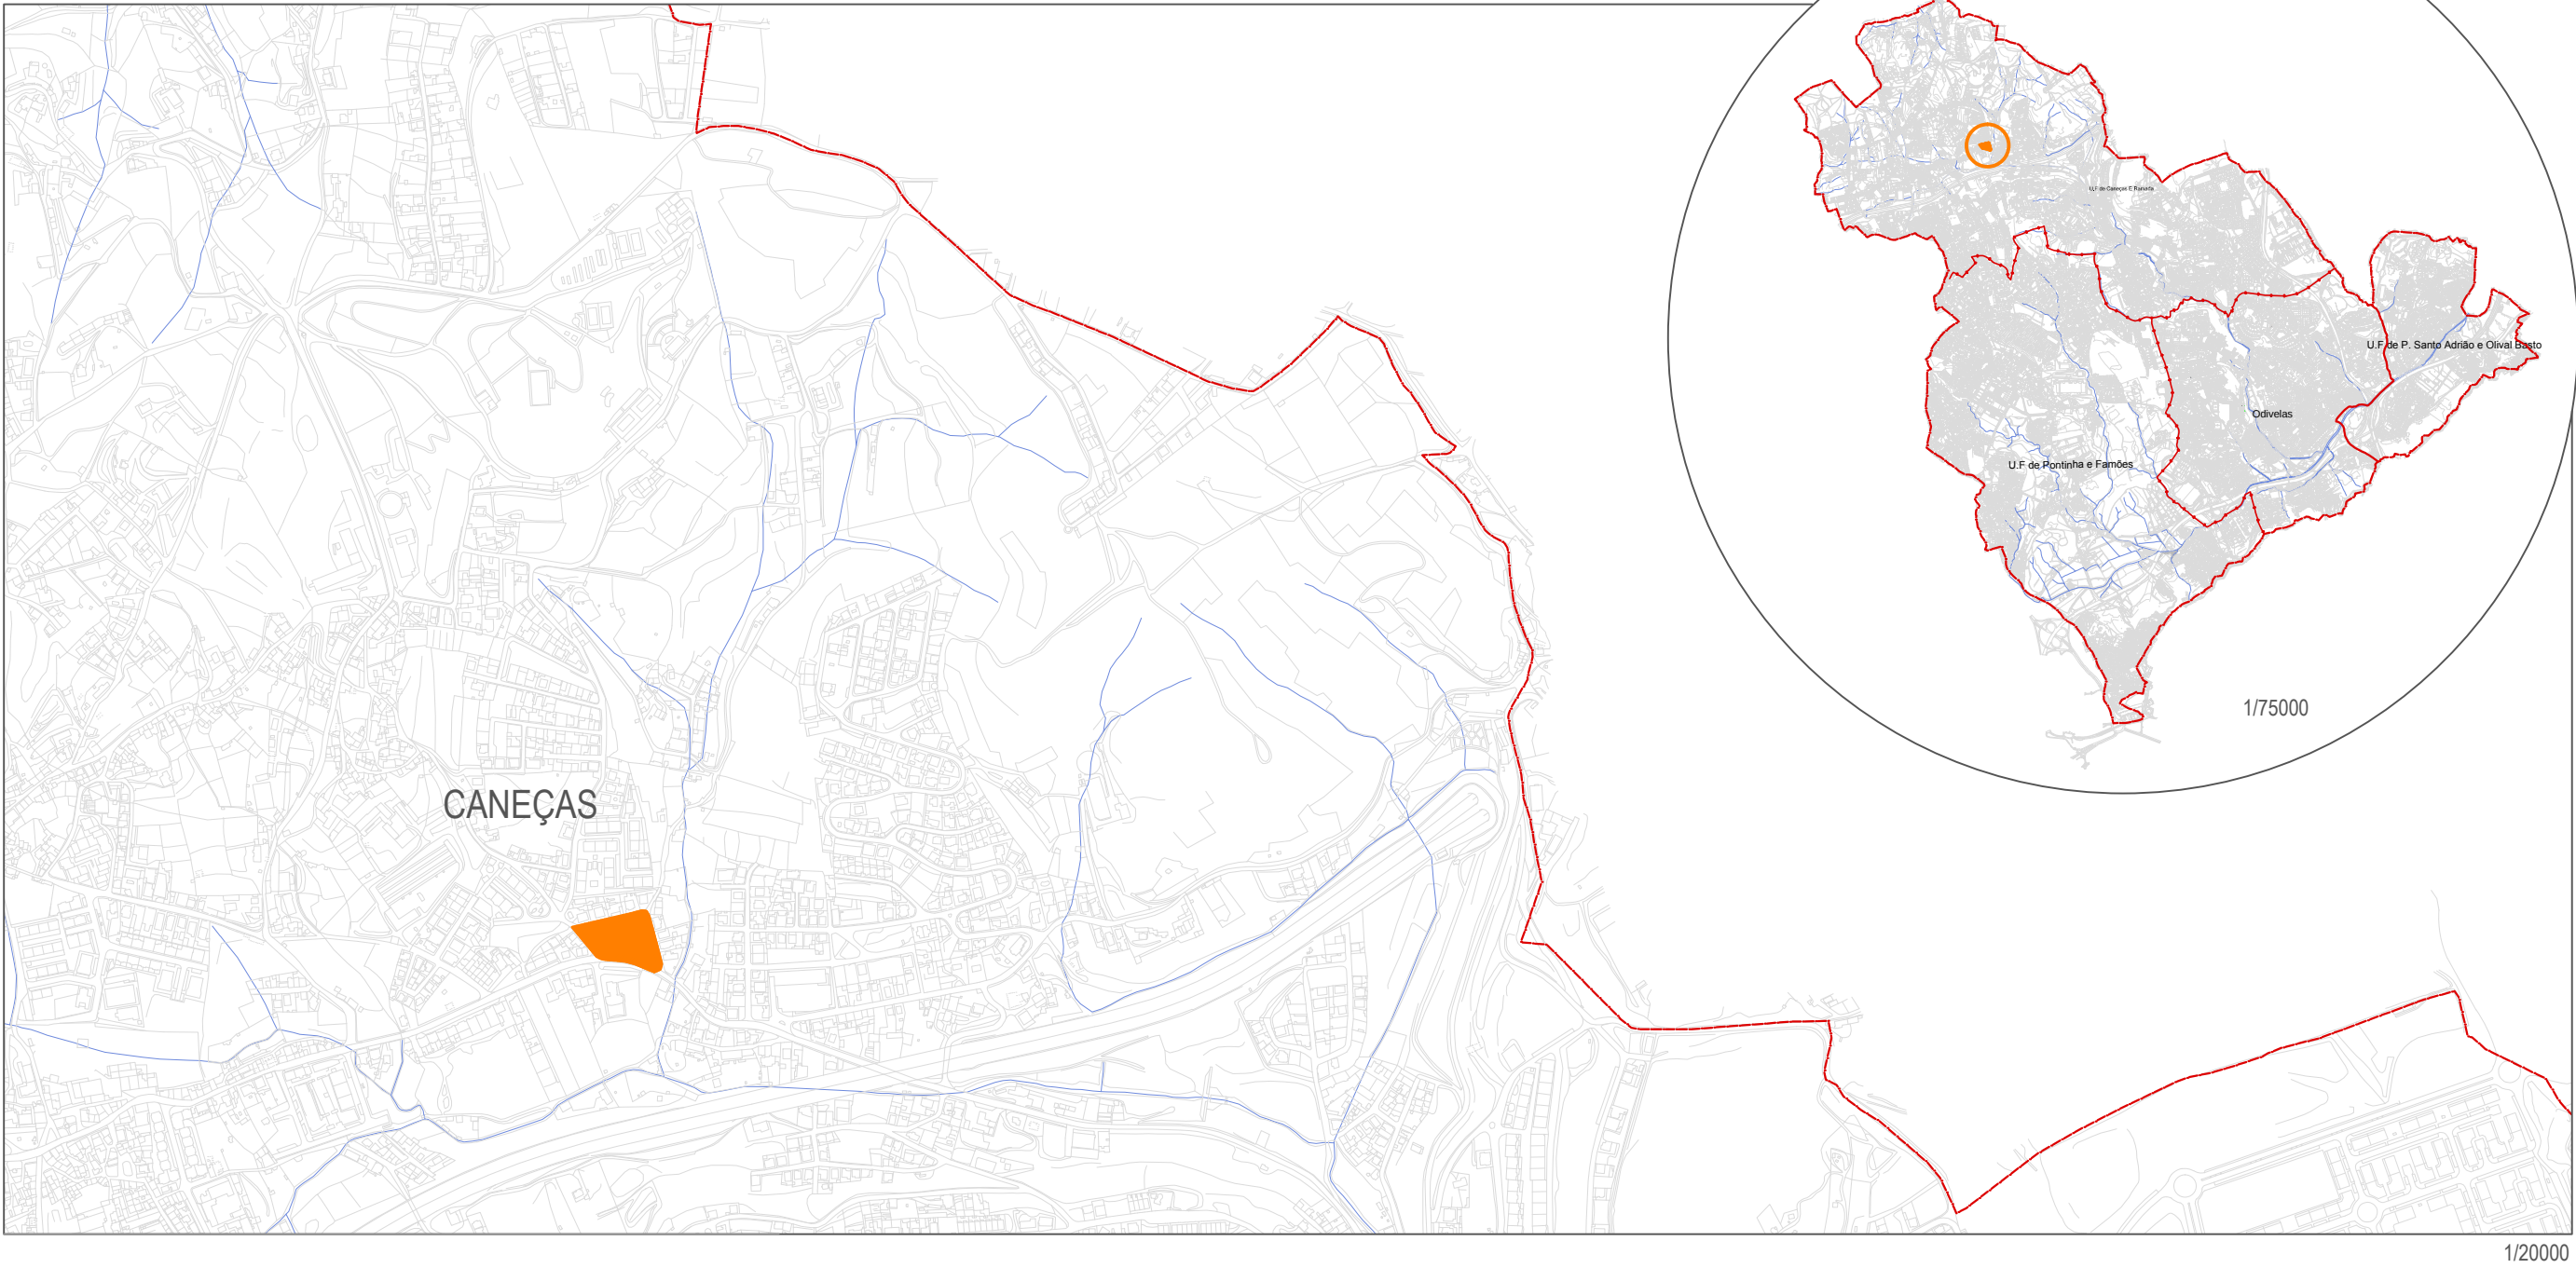

D.G.O.U. - Departamento de Gestão e Ordenamento Urbanístico
D.P.U. - DIVISÃO DE PLANEAMENTO URBANÍSTICO

UNIDADE DE EXECUÇÃO
CANEÇAS - RUA DA REPÚBLICA - FONTE NOVA
PLANTA DE LOCALIZAÇÃO - CARTOGRAFIA

COORDENADOR
Florinda Lixa, Arq.^a

TÉCNICOS
Ana Rita Tomé, Arq.^a

DATA
Maio / 2022
PROCESSO
457/2021/DPU
ESCALA
1/20000
1/75000
DESENHO Nº