


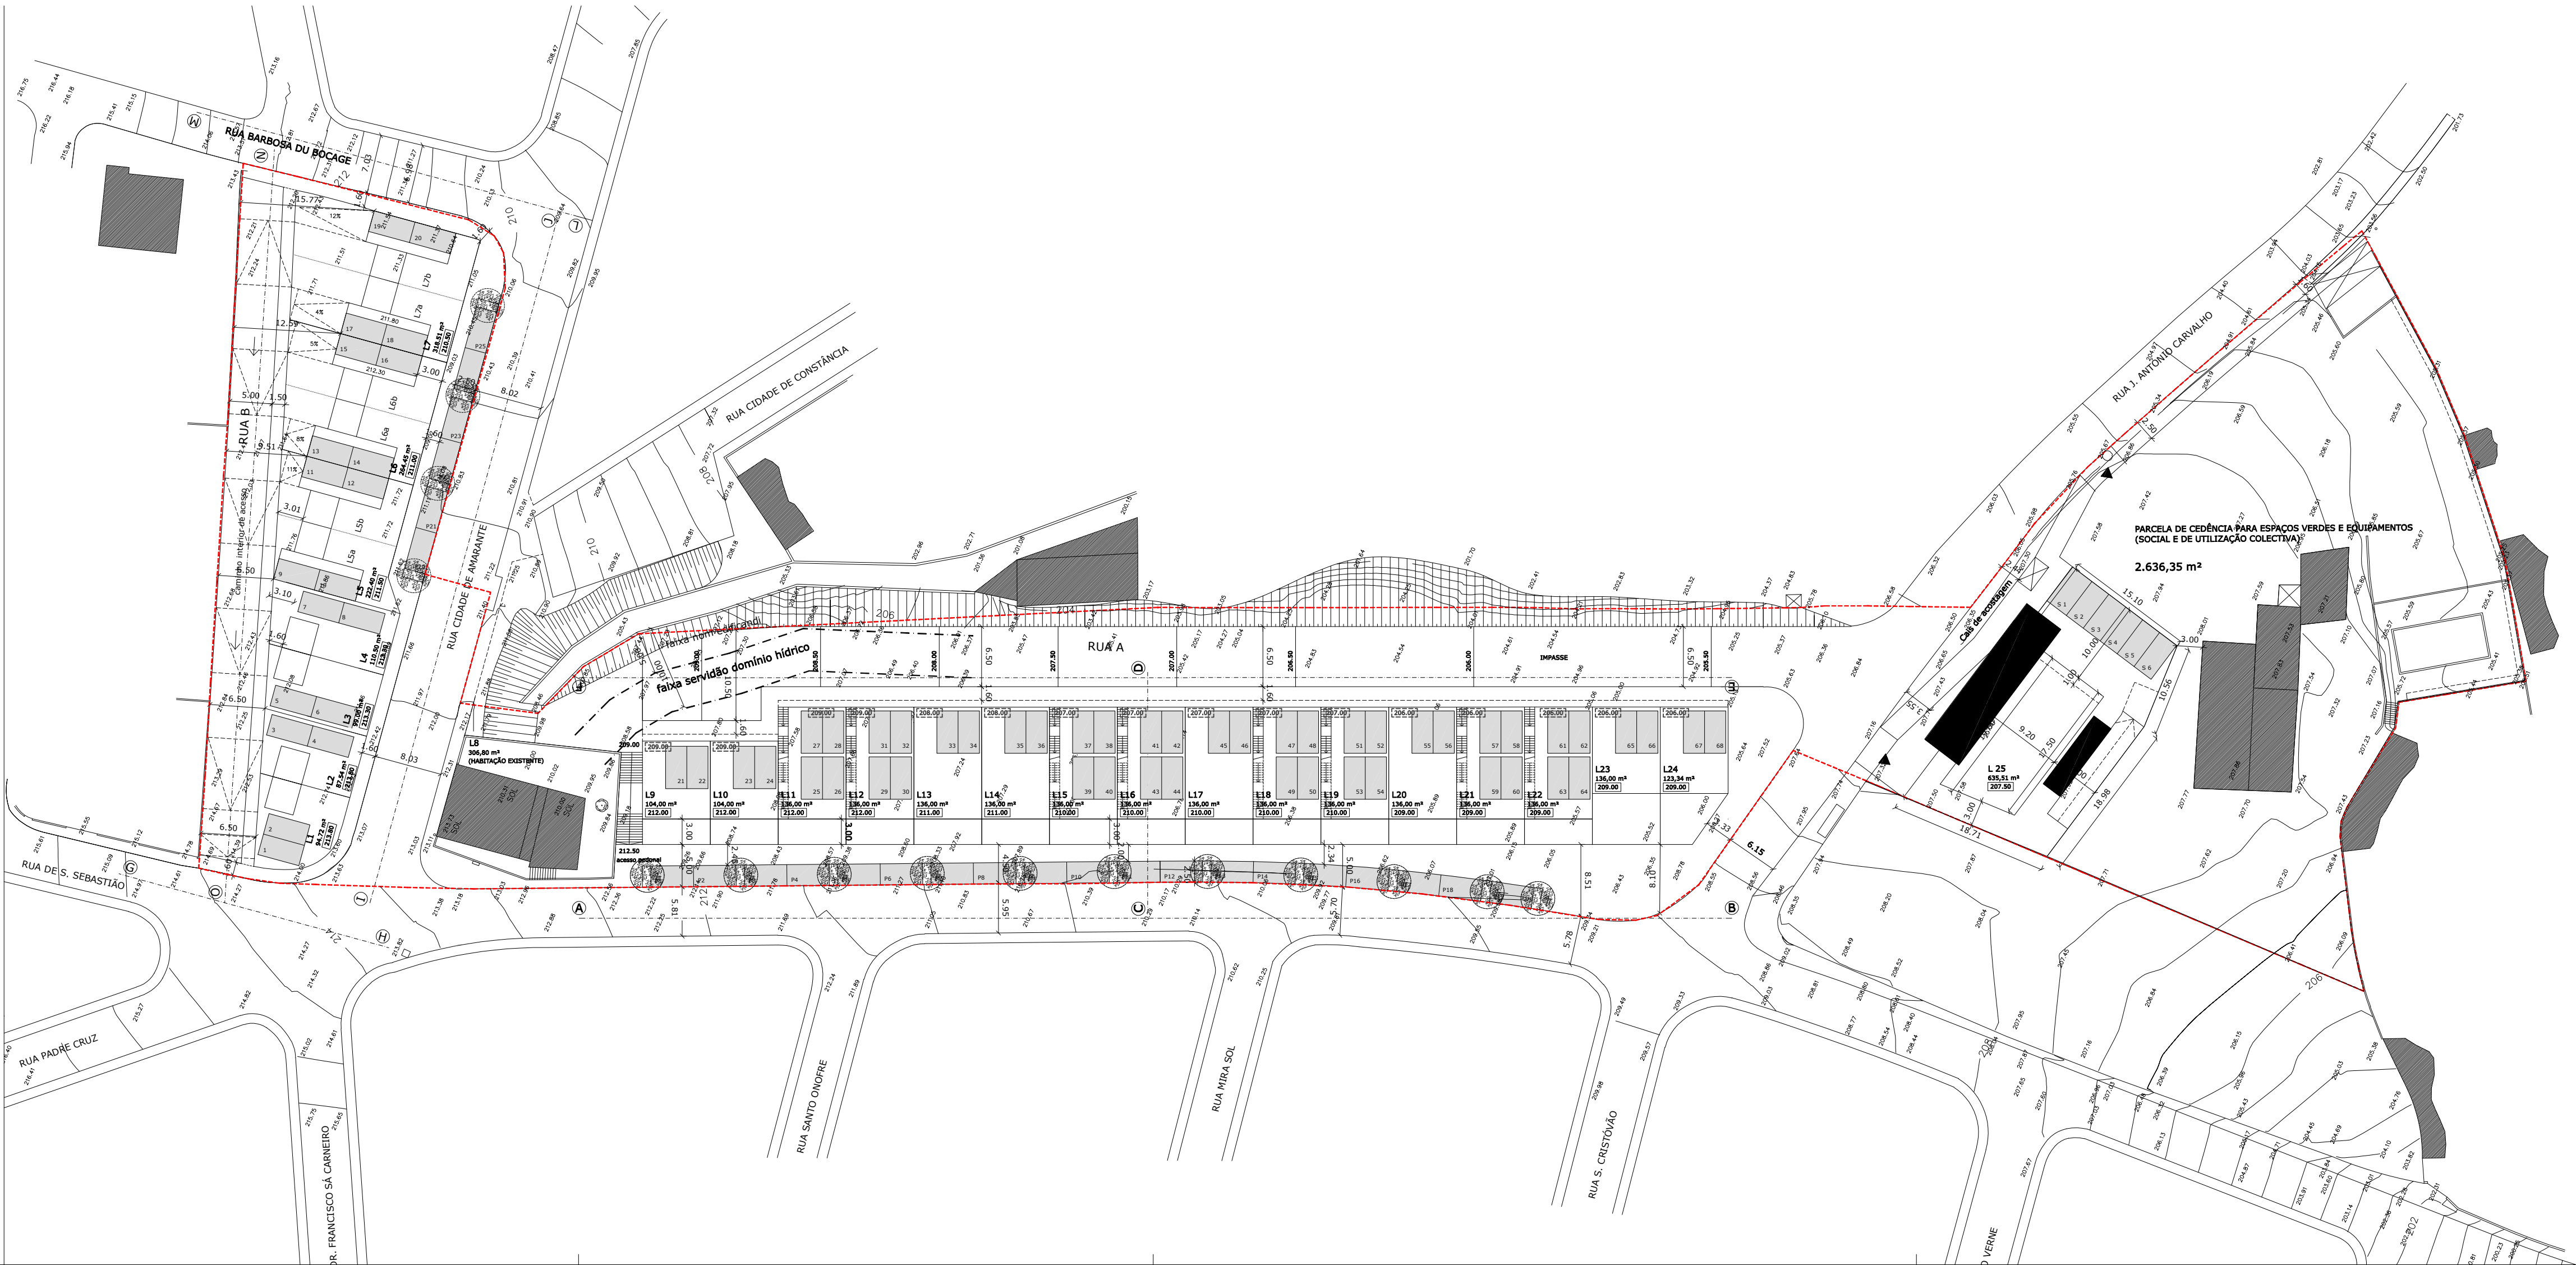

ÁREAS
- - - Intervenção

LEGENDA:

- LUGARES DE ESTACIONAMENTO
- LUGARES DE ESTACIONAMENTO EM CAVE

- 1 a 68 Lugares de estacionamento interiores p/ habitação unifamiliar e colectiva
- S - Serviços
- S 1 a S 16 Lugares de estacionamento localizados no interior pertencentes aos Serviços
- P - Públicos
- P 1 a P 25 Lugares de estacionamento exteriores públicos

LUGARES DE ESTACIONAMENTO
Domínio Público
Privado

CLIENTE
CHEBADOL - Cooperativa de Habitação Económica do Bairro D.Leonor
Administração Conjunta de Gênese Ilegal

OBRA
Pedido de autorização para realização de operação de loteamento
Casal do Saramago - Famões - ODIVELAS

FASE	PROJECTO DE LICENCIAMENTO	PROCESSO
DESIGNAÇÃO	Planta de Estacionamento	07-008
DESENHO Nº		05

ESCALA 1/500 DATA novembro 2018

ARQ. RESPONSÁVEL **Patricia Esteves Vicente - OA 7352**
ARQ. RESPONSÁVEL **Susana Cruse Maio - OA 8946**
ARQ. COLABORADOR **Sofia Gonçalves Cabrita**

Arquitectura

OW ORANGE WALL arquitectos lda
rua francisco baia 12C
1500 279 lisboa portugal
+351 217 277 217
geral@ow-arquitectos.com
www.ow-arquitectos.com

Este desenho é propriedade dos autores, e não pode ser reproduzido, divulgado ou copiado no todo ou em parte, sem autorização expressa. Reservados todos os direitos pela legislação em vigor: DECRETO LEI 63 / 85 de 14 de Março