


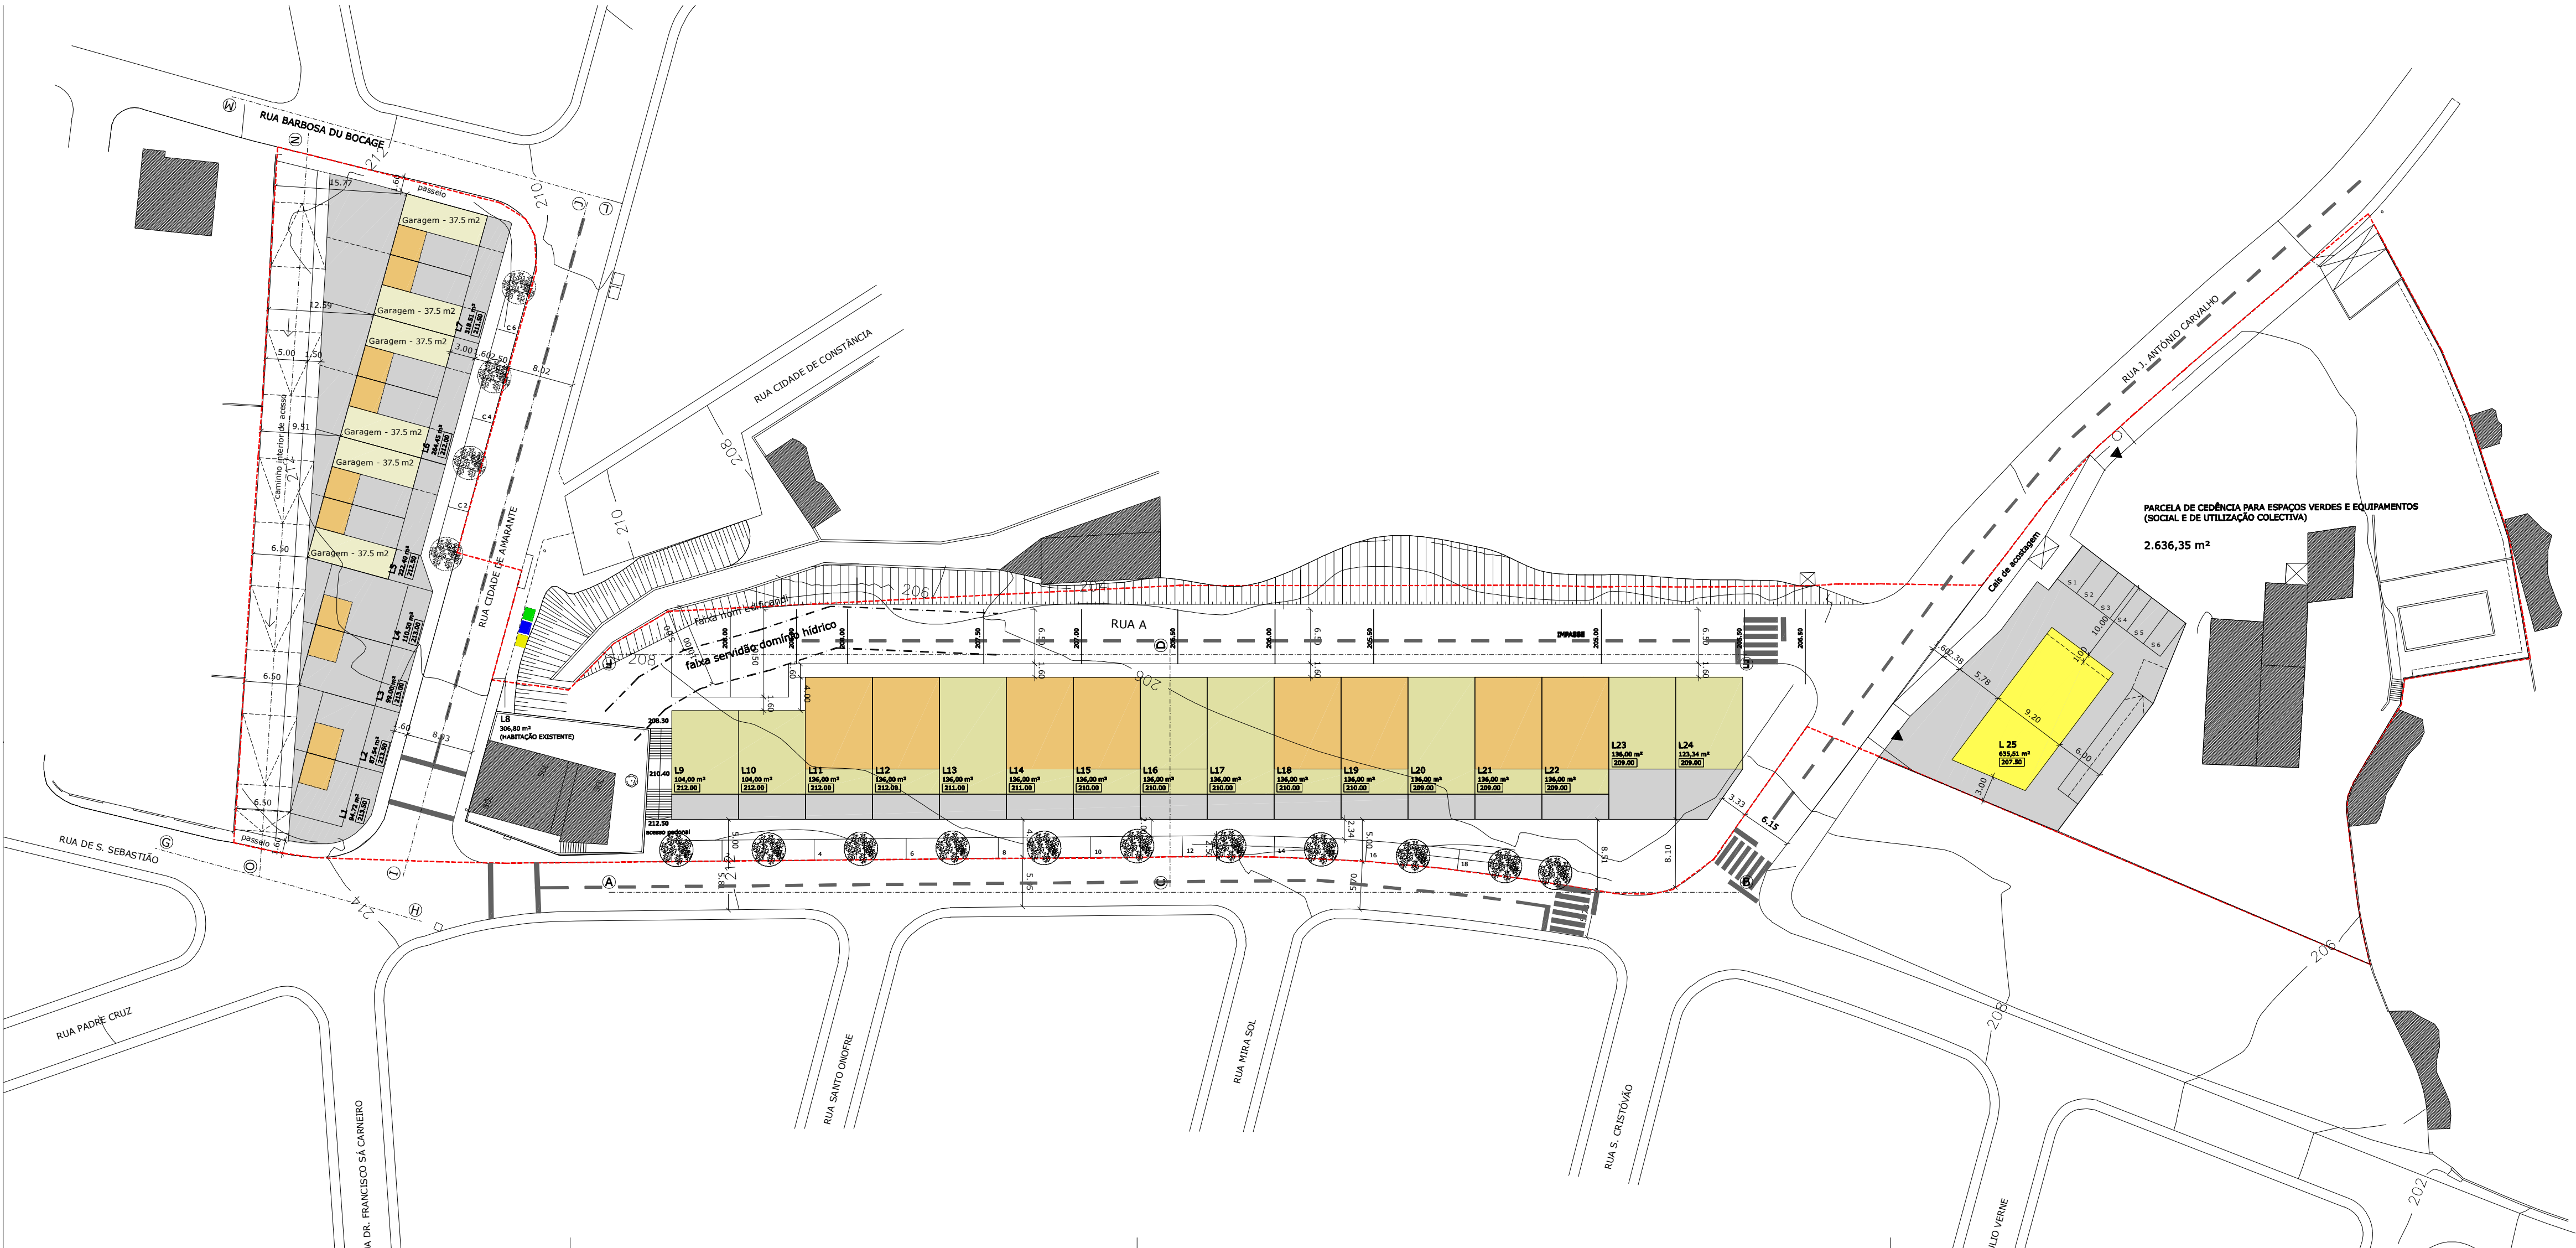

- LEGENDA:**
- Intervenção
 - LOTE - 2 PISOS
 - LOTE - 3 PISOS
 - LOGRADOUROS
 - GARAGENS
 - SERVIÇOS

CLIENTE
CHEBADOL- Cooperativa de Habitação Económica do Bairro D.Leonor
Administração Conjunta de Génese Ilegal

OBRA
Pedido de autorização para realização de operação de loteamento
Casal do Saramago - Famões - ODIVELAS

FASE		PROJECTO DE LICENCIAMENTO
DESIGNAÇÃO	PROCESSO	
Planta piso térreo	07-008	
	DESENHO Nº	
ESCALA	1/500 DATA	novembro 2018
		04

ARQ. RESPONSÁVEL **Patrícia Esteves Vicente - OA 7352**
ARQ. RESPONSÁVEL **Susana Cruse Maio - OA 8946**
ARQ. COLABORADOR **Sofia Gonçalves Cabrita**

Arquitectura
OW
www.ow-arquitectos.com
ORANGE WALL arquitectos lda
rua francisco bala 12C
1500 279 lisboa portugal
+351 217 277 217
geral@ow-arquitectos.com

Este desenho é propriedade dos autores, e não pode ser reproduzido, divulgado ou copiado no todo ou em parte, sem autorização expressa. Reservados todos os direitos pela legislação em vigor (DECRETO LEI 63/ 05 de 14 de Março).