


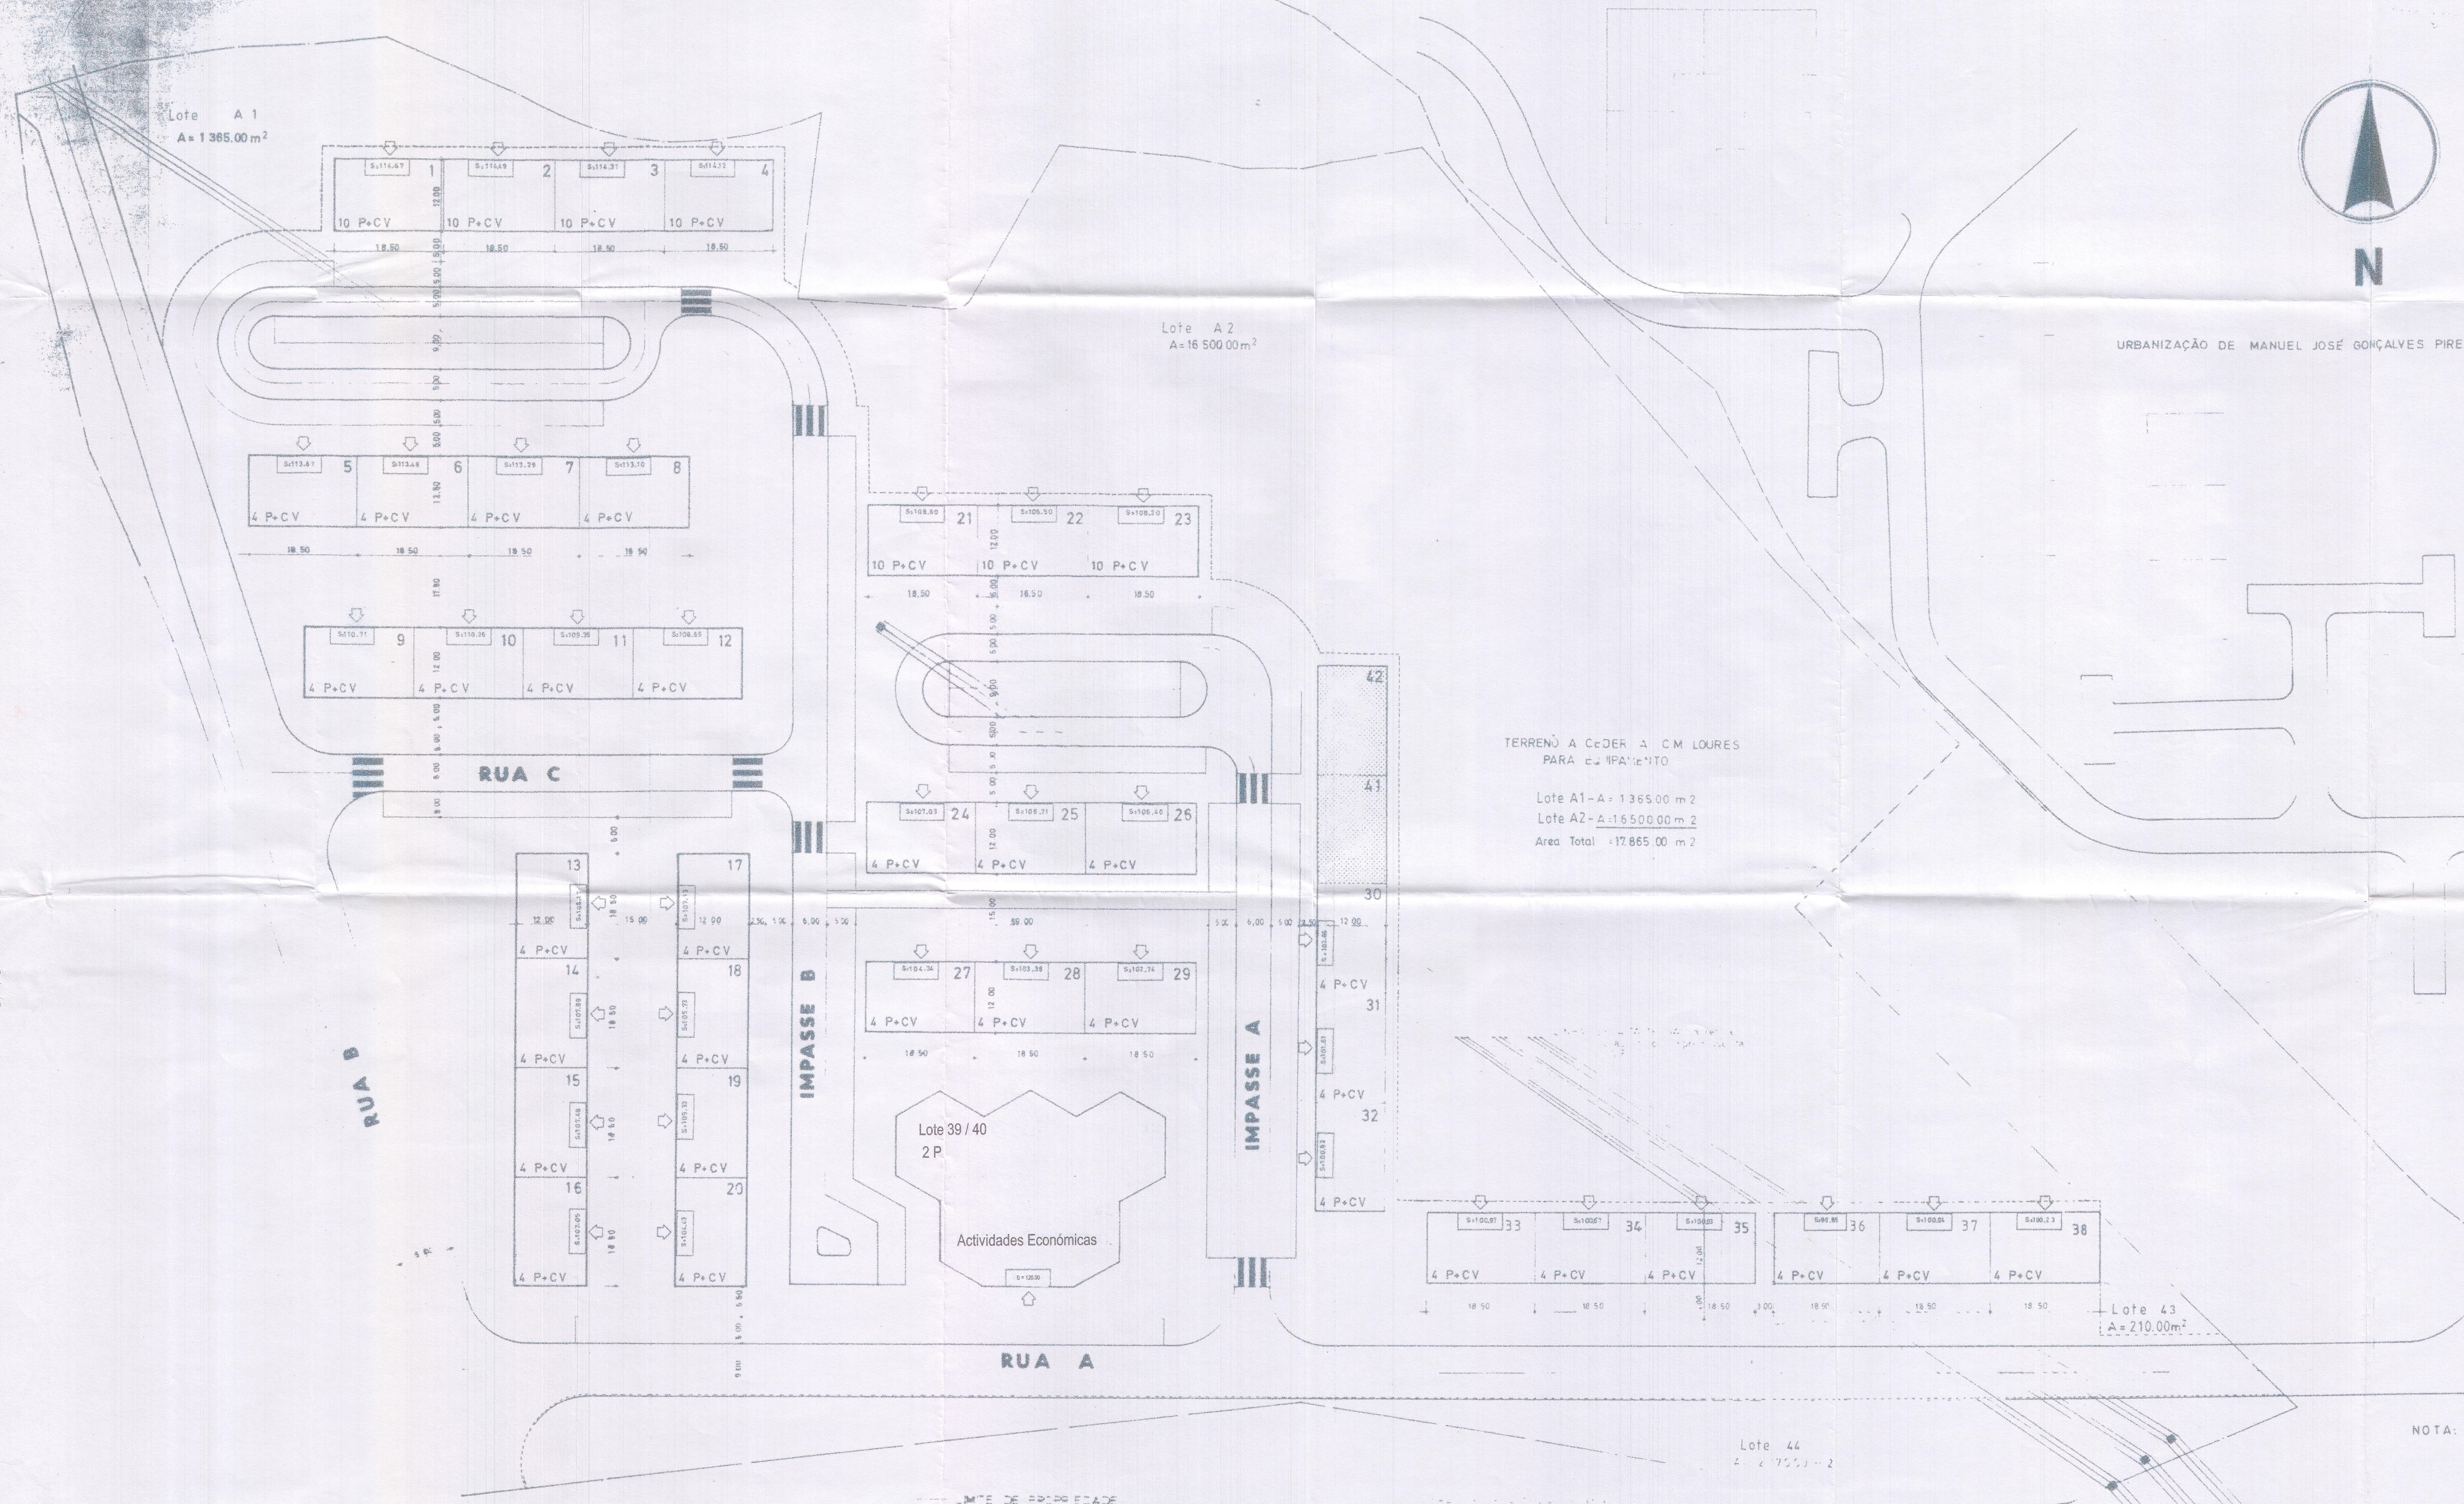

N.º LOTES	N.º PISOS	UTILIZAÇÃO	N.º FOGOS	ÁREA DE CADA LOTE M²	ÁREA TOTAL DE CADA LOTE M²
1	10+CV	ARREC.	30	222,00	2442,00
2	10+CV	ARREC.	30	"	"
3	10+CV	ARREC.	30	"	"
4	10+CV	ARREC.	30	"	"
5	4+CV	ARREC.	12	"	1110,00
6	4+CV	ARREC.	12	"	"
7	4+CV	ARREC.	12	"	"
8	4+CV	ARREC.	12	"	"
9	4+CV	ARREC.	12	"	"
10	4+CV	ARREC.	12	"	"
11	4+CV	ARREC.	12	"	"
12	4+CV	ARREC.	12	"	"
13	4+CV	ARREC.	12	"	"
14	4+CV	ARREC.	12	"	"
15	4+CV	ARREC.	12	"	"
16	4+CV	ARREC.	12	"	"
17	4+CV	ARREC.	12	"	"
18	4+CV	ARREC.	12	"	"
19	4+CV	ARREC.	12	"	"
20	4+CV	ARREC.	12	"	"
21	10+CV	ARREC.	30	"	2442,00
22	10+CV	ARREC.	30	"	"
23	10+CV	ARREC.	30	"	"
24	4+CV	ARREC.	12	"	1110,00
25	4+CV	ARREC.	12	"	"
26	4+CV	ARREC.	12	"	"
27	4+CV	ARREC.	12	"	"
28	4+CV	ARREC.	12	"	"
29	4+CV	ARREC.	12	"	"
30	4+CV	ARREC.	12	"	"
31	4+CV	ARREC.	12	"	"
32	4+CV	ARREC.	12	"	"
33	4+CV	ARREC.	12	"	"
34	4+CV	ARREC.	12	"	"
35	4+CV	ARREC.	12	"	"
36	4+CV	ARREC.	12	"	"
37	4+CV	ARREC.	12	"	"
38	4+CV	ARREC.	12	"	"
39/40	2			1121,25	2242,50
41				222,00	
42				222,00	
43				210,00	
44				2170,00	

PROCESSO DE URBANIZAÇÃO N.º 16 349 / U
 PROPRIETÁRIO LUCIANO LOPES ROSA
 CONFRONTAÇÕES
 NORTE DOMINGOS ALVES PEREIRA
 SUL MANUEL JUSTINO
 NASCENTE CAMINHOS PÚBLICOS
 POENTE CASAL DOS FEDERAIS
 OS LOTES 41,42,43 e 44 SÃO PARA CEDER À C.M. LOURES.
 ÁREA TOTAL DOS LOTES PARTICULARES = 9 557,25m²
 ÁREA TOTAL DOS LOTES A CEDER À C.M. LOURES = 2 824,00m²
 ÁREA DE DOMÍNIO PÚBLICO = 32 973,75m²
 ÁREA A CEDER À C.M. LOURES PARA EQUIPAMENTO = 17 865,00m²
 ÁREA TOTAL DO TERRENO = 63 120,00m² (PROPRIEDADE ÚNICA)

N.º Total de Fogos 582
 Preço Rústico descrito na Conservatória do Registo Predial de Odivelas sob o n.º 13103, a fls 18, do livro B 3.
 Preço Rústico descrito na Repartição de Finanças de Odivelas sob o n.º 35 da Secção D.

NOTA:
 A COTA DO PISO DO R/CHÃO NÃO PODERÁ EXEDER 1,50m EM RELAÇÃO À COTA DE SOLEIRA DO EDIFÍCIO.

Fla 564

CÂMARA MUNICIPAL LOURES
 1999-03-26
 ENTRADA

MUNICÍPIO DE ODIVELAS
 08 MAR 2019 Des. n.º
 ENTRADA

Requerente: OLSAN, Lda
 Local: ARROJA - ODIVELAS
 Designação: PLANTA DE SÍNTESE
 Arq. Antero de Sousa (OA n.º 2513)
 Implantação
 Fev. 2019