


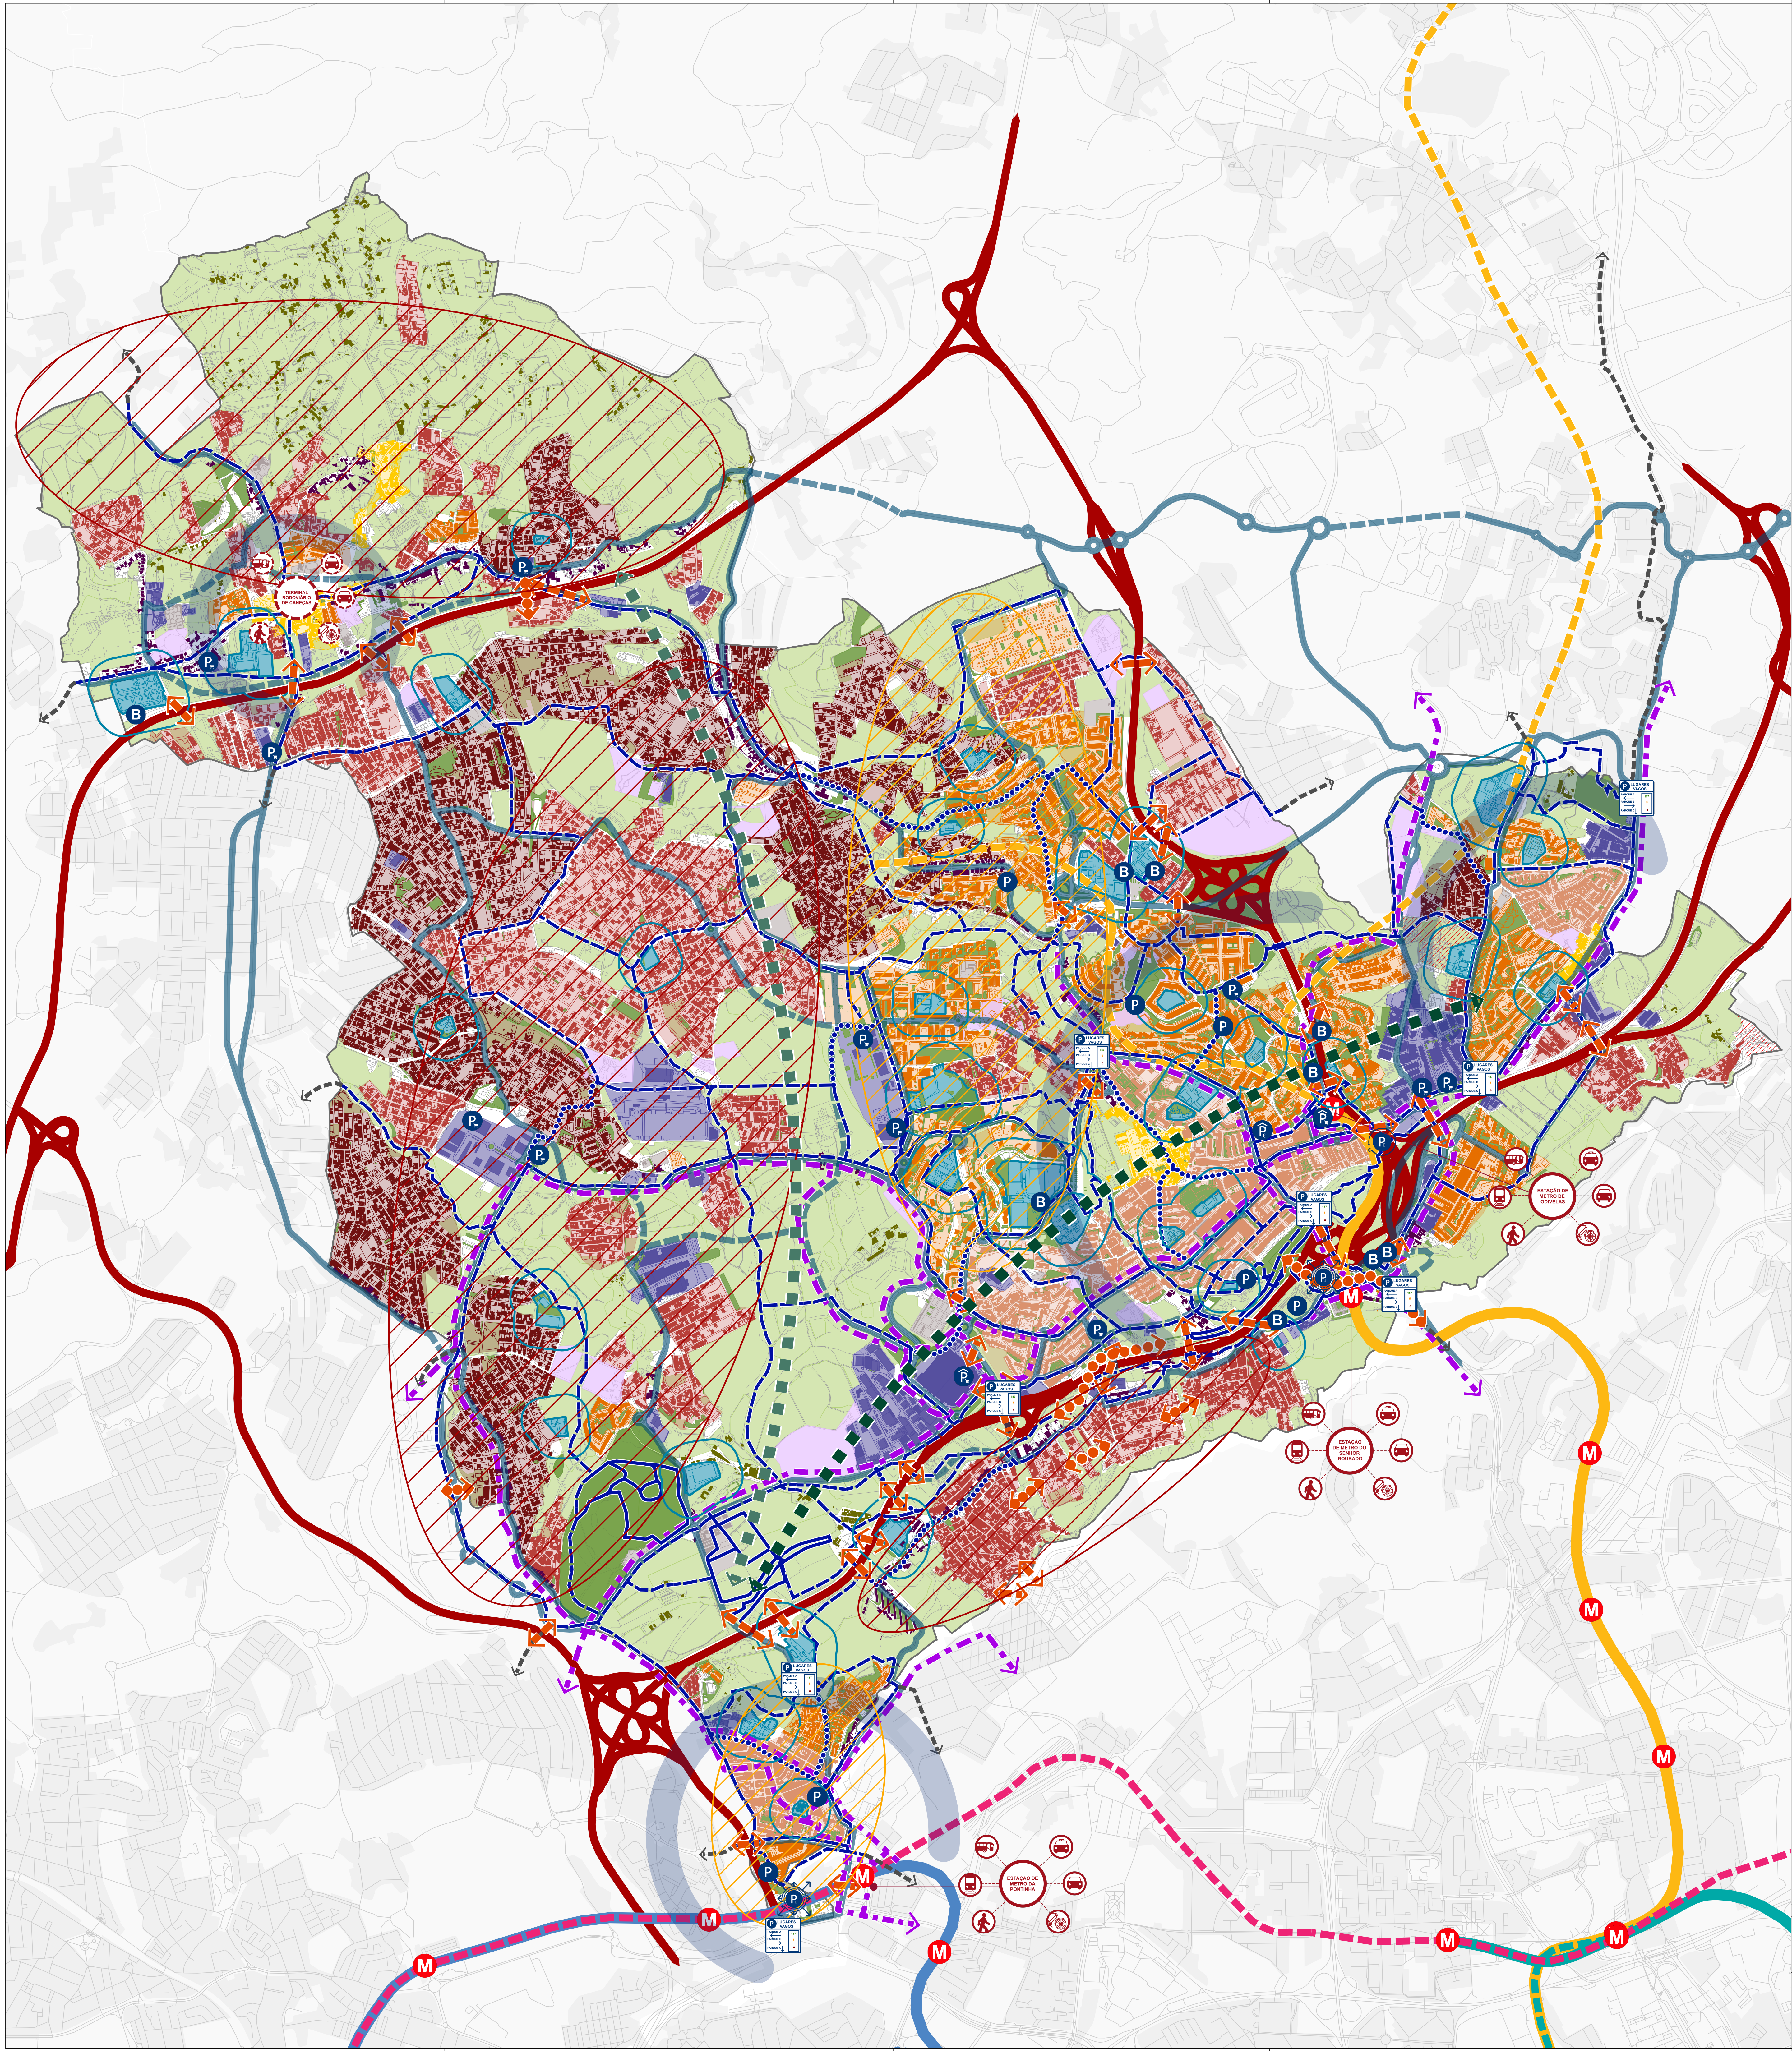

A CIDADE CAMINHÁVEL
CIRCULAÇÃO PEDONAL AMIGÁVEL
 LIGAÇÕES PEDONAIS A CRIAR
 LIGAÇÕES PEDONAIS A BENEFICIAR
ÁREAS AMIGÁVEIS AO MODO PEDONAL
ZONAS DE COEXISTÊNCIA
 CENTRO HISTÓRICO E NÚCLEOS ANTIGOS
 BAIRROS DE BAIXA DENSIDADE (AUGI)
ZONAS 30
 CIDADE CLÁSSICA
 BAIRROS DE BAIXA DENSIDADE (AUGI)
 BAIRROS
 ENVOLVENTE AOS EQUIPAMENTOS ESCOLARES E DESPORTIVOS
QUALIFICAÇÃO DAS ZONAS DE POVOAMENTO LINEAR - DA ESTRADA À RUA
 ÁREA DE EDIFICAÇÃO LINEAR
QUALIFICAÇÃO DE RUA
 ÁREA DE EDIFICAÇÃO DISPERSA

A CIDADE CICLÁVEL
REDE CICLÁVEL
 REDE EXISTENTE A REQUALIFICAR (SEPARAÇÃO DO PÉDO)
 REDE PREVISTA
 REDE PROPOSTA
 LIGAÇÕES INTERMUNICIPAIS

A PROMOÇÃO DOS TRANSPORTES PÚBLICOS
TRANSPORTE COLETIVO RODOVIÁRIO
SERVIÇOS PROPOSTOS
 TRANSPORTE A PEDIDO
 NOVAS LINHAS URBANAS
 NOVAS LINHAS MUNICIPAIS UF DA PONTINHA E FAMÕES - ODIVELAS E UF PÓVOA DE SANTO ADRIÃO E OLIVAL BASTO
 NOVAS LINHAS MUNICIPAIS UF DA PONTINHA E FAMÕES - UF DE RAMADA E CANEÇAS
TRANSPORTE COLETIVO FERROVIÁRIO LIGEIRO
REDE DO METROPOLITANO DE LISBOA
 LINHA AMARELA
 LINHA AZUL
 LINHA VERDE
 LINHA VERMELHA
EXPANSÃO DA REDE DO METROPOLITANO DE LISBOA
PLANO DE EXPANSÃO DA REDE DO METROPOLITANO DE LISBOA 2010-2020
 LINHA AMARELA
 LINHA AZUL
 LINHA VERDE
 LINHA VERMELHA
CORREDORES DEDICADOS AO TRANSPORTE PÚBLICO NOS EIXOS DE MAIOR PROCURA
 CORREDOR DE ALTA CAPACIDADE
INTERFACE
INTERFACE DE NÍVEL PRIMÁRIO
A REQUALIFICAR
 INTERFACE DE NÍVEL SECUNDÁRIO
A IMPLEMENTAR

A OTIMIZAÇÃO DO SISTEMA VIÁRIO
REDE VIÁRIA
VIAS DE NÍVEL SUPERIOR
 EXISTENTE
 PREVISTA
ESTACIONAMENTO EM PARQUE
OFERTA EXISTENTE
 GRATUITO
 DESCOBERTO
 DESCOBERTO EM COMÉRCIO
 COBERTO EM COMÉRCIO
 DESCOBERTO DE APOIO AO INTERFACE
 BOLSA DE ESTACIONAMENTO
OFERTA PROPOSTA
 GRATUITO OU TARIFADO
 ARCO DE ESTACIONAMENTO DISSUASOR
REDE ESTRUTURANTE URBANA
 EXISTENTE
 PREVISTA
TARIFADO
 COBERTO
 EXPANSÃO DO PARQUE DE APOIO AO INTERFACE (TÍTULO INTEGRADO COM O TRANSPORTE PÚBLICO)
INFORMAÇÃO EM TEMPO REAL PROPOSTA
 PAINÉIS INFORMATIVOS DE DISPONIBILIDADE DE ESTACIONAMENTO

USO DO SOLO
 EQUIPAMENTOS COLETIVOS RELEVANTES
 ATIVIDADES ECONÓMICAS
 URBANO PROGRAMADO
 VERDE URBANO
 ESTRUTURA ECOLÓGICA MUNICIPAL
 REALOJAMENTO

PROJETO PLANO DE MOBILIDADE E TRANSPORTES DO CONCELHO DE ODIVELAS
DESIGNAÇÃO PLANTA SÍNTESE DE PROPOSTAS
CLIENTE MUNICÍPIO DE ODIVELAS
Rua Guilherme Gomes Fernandes - Quinta da Memória
2675-372 Odivelas
TE: +352 218 344 393 | Website: www.cm-odivelas.pt
PROJETISTA MOBILIDADE E PLANEAMENTO DO TERRITÓRIO, LDA.
Avenida Dr. Antunes Guimarães, 342 | 4100 - 073 Porto
COORDENAÇÃO E GESTÃO Eng.ª Paula Teles
COORDENAÇÃO ESTRATÉGICA Dr. Pedro Ribeiro da Silva
FOLHA Nº 06
FASE 03
ESCALA 1:10.000
DATA OUTUBRO 2019