


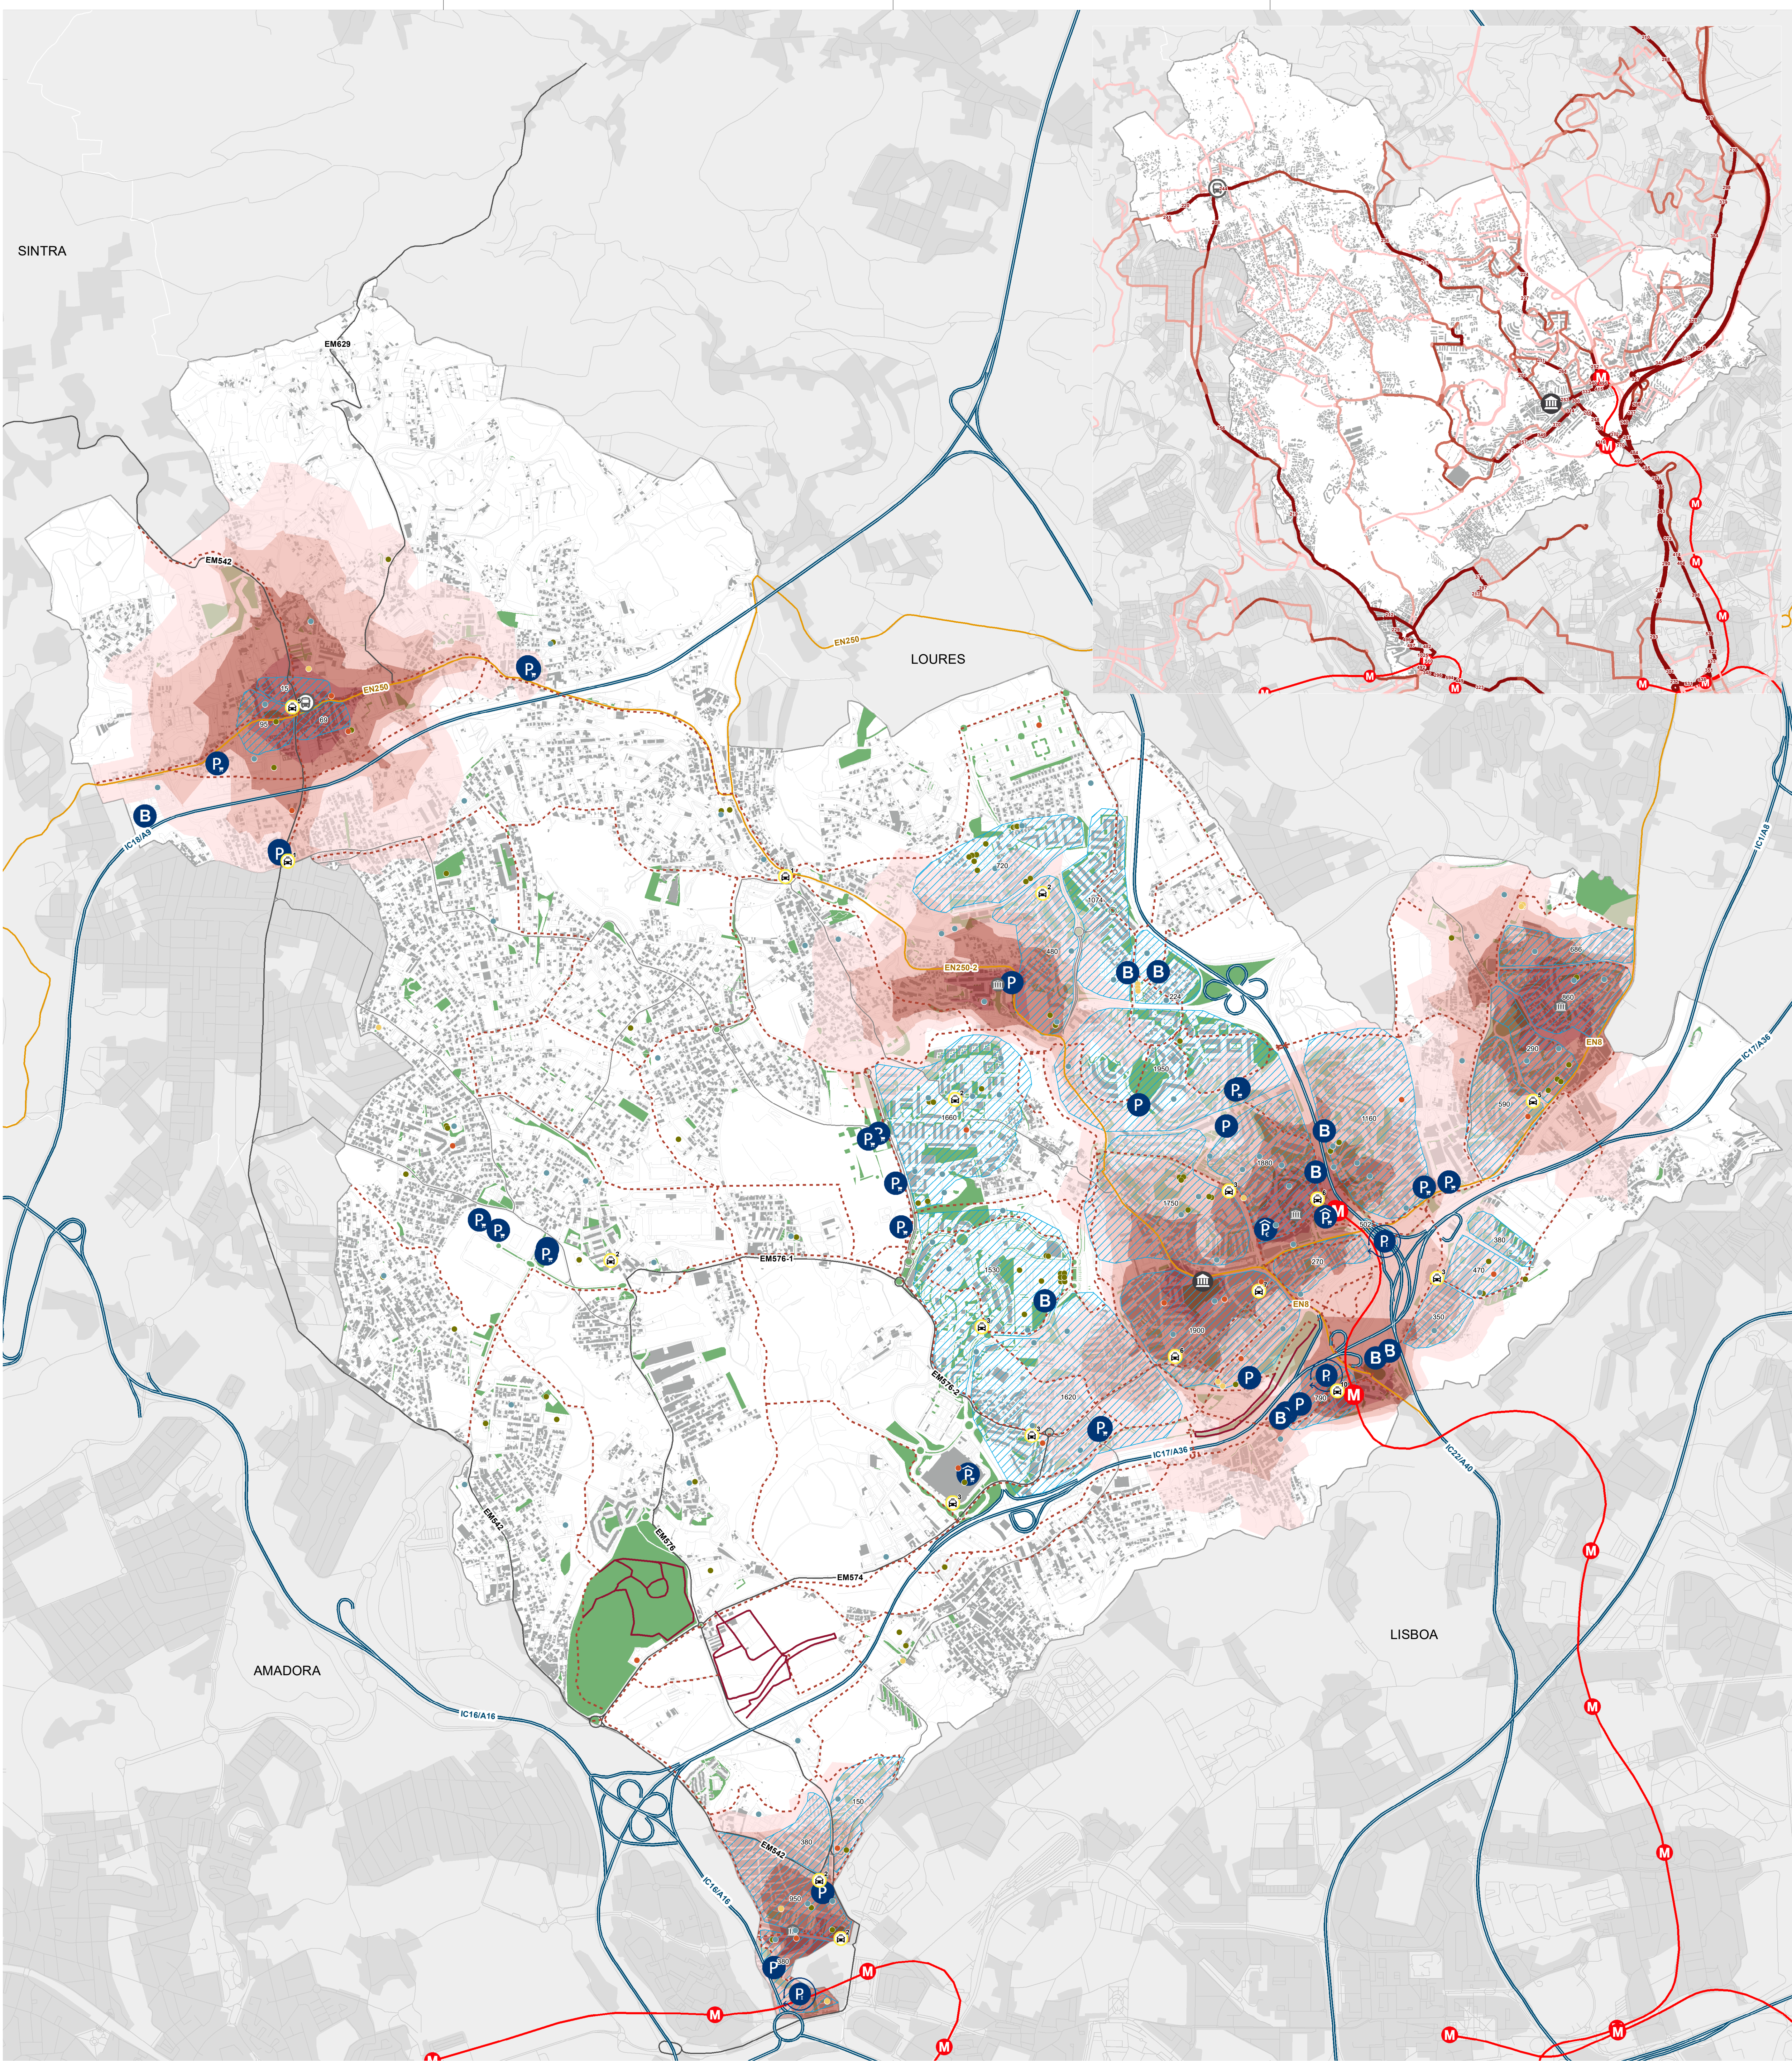

EQUIPAMENTOS DE ADMINISTRAÇÃO PÚBLICA

- CÂMARA MUNICIPAL DE ODIVELAS
- JUNTAS DE FREGUESIA

OUTROS EQUIPAMENTOS

- ADMINISTRAÇÃO PÚBLICA, SEGURANÇA E PROTEÇÃO CIVIL
- EDUCAÇÃO E ENSINO
- SAÚDE
- DESPORTO
- ÁREAS DE ATIVIDADES ECONÓMICAS

MODO PEDONAL

DISTÂNCIA/TEMPO PEDONAL (4KM/H) A PARTIR DAS JUNTAS DE FREGUESIA, CÂMARA MUNICIPAL E TERMINAL RODOVIÁRIO

- < 5
- 5 - 10
- 11 - 15
- > 15

TRANSPORTES COLETIVOS

NÍVEL DE SERVIÇO DA REDE TCR - CIRCULAÇÕES BIDIRECIONAIS DIÁRIAS POR EIXO VIÁRIO (DIAS ÚTEIS)

- NÍVEL 1: > 200
- NÍVEL 2: 151 - 200
- NÍVEL 3: 101 - 150
- NÍVEL 4: 51 - 100
- NÍVEL 5: < 50

REDE DE METROPOLITANO DE LISBOA

- INFRAESTRUTURA DA REDE

INTERFACES

- ESTAÇÃO METROPOLITANO DE LISBOA - NÍVEL PRIMÁRIO
- TERMINAL RODOVIÁRIO DE CANEÇAS - NÍVEL SECUNDÁRIO

ATIVIDADE DE TRANSPORTE EM TÁXI

- NÚMERO DE LUGARES DE ESTACIONAMENTO CONDICIONADO

ESTACIONAMENTO

PARQUES DE ESTACIONAMENTO

- Bolsa de Estacionamento
- Coberto Gratuito Comércio
- Coberto Tarifado
- Descoberto Gratuito
- Descoberto Gratuito Comércio
- Interface Descoberto Gratuito

ÁREAS DE ESTACIONAMENTO

- OFERTA DE ESTACIONAMENTO (NÚMERO DE LUGARES)

REDE RODOVIÁRIA NACIONAL

REDE NACIONAL COMPLEMENTAR

ITINERÁRIO COMPLEMENTAR

- ITINERÁRIOS COMPLEMENTARES: IC1/A8, IC16, IC17/A36, IC18/A9, IC22/A40

REDE DESCLASSIFICADA DO PRN2000 SOB JURISDIÇÃO DA I.P.

- EN8, EN250, EN205-2

ESTRADAS E CAMINHOS MUNICIPAIS

- EM542, EM574, EM576, EM576-1, EM576-2, EM629
- CM1311, CM1316, CM1320, CM1324,
- VIAS DE ACESSO LOCAL

ELEMENTOS NATURALIZADOS

- ESPAÇOS VERDES

OUTROS ELEMENTOS

- CONCELHO DE ODIVELAS
- CONCELHOS ADJACENTES A ODIVELAS
- CONCELHOS ADJACENTES A ODIVELAS, TECIDO URBANO
- CONCELHOS ADJACENTES A ODIVELAS, EIXOS VIÁRIOS

PROJETO
PLANO DE MOBILIDADE E TRANSPORTES
CONCELHO DE ODIVELAS

FOLHA Nº
09

ESCALA
1:10 000

N

DESIGNAÇÃO
SÍNTESE DE MOBILIDADE

FASE
01

DATA
ABRIL 2018

CLIENTE MUNICÍPIO DE ODIVELAS
Rua Guilherme Gomes Fernandes - Quinta da Memória
2675-372 Odivelas
Tlf: +351 219 344 393 | Website: www.cm-odivelas.pt

Odivelas
CÂMARA MUNICIPAL

PROJETISTA MOBILIDADE E PLANEAMENTO DO TERRITÓRIO, LDA
Avenida Dr. Antunes Guimarães, 342 | 4100 - 073 Porto

COORDENAÇÃO E GESTÃO Eng.º Paula Teles

COORDENAÇÃO ESTRATÉGICA Dr. Pedro Ribeiro da Silva

m_o eic
MOBILIDADE E INICIATIVA COMUNITÁRIA